



NIVEAU BAS (R+8)

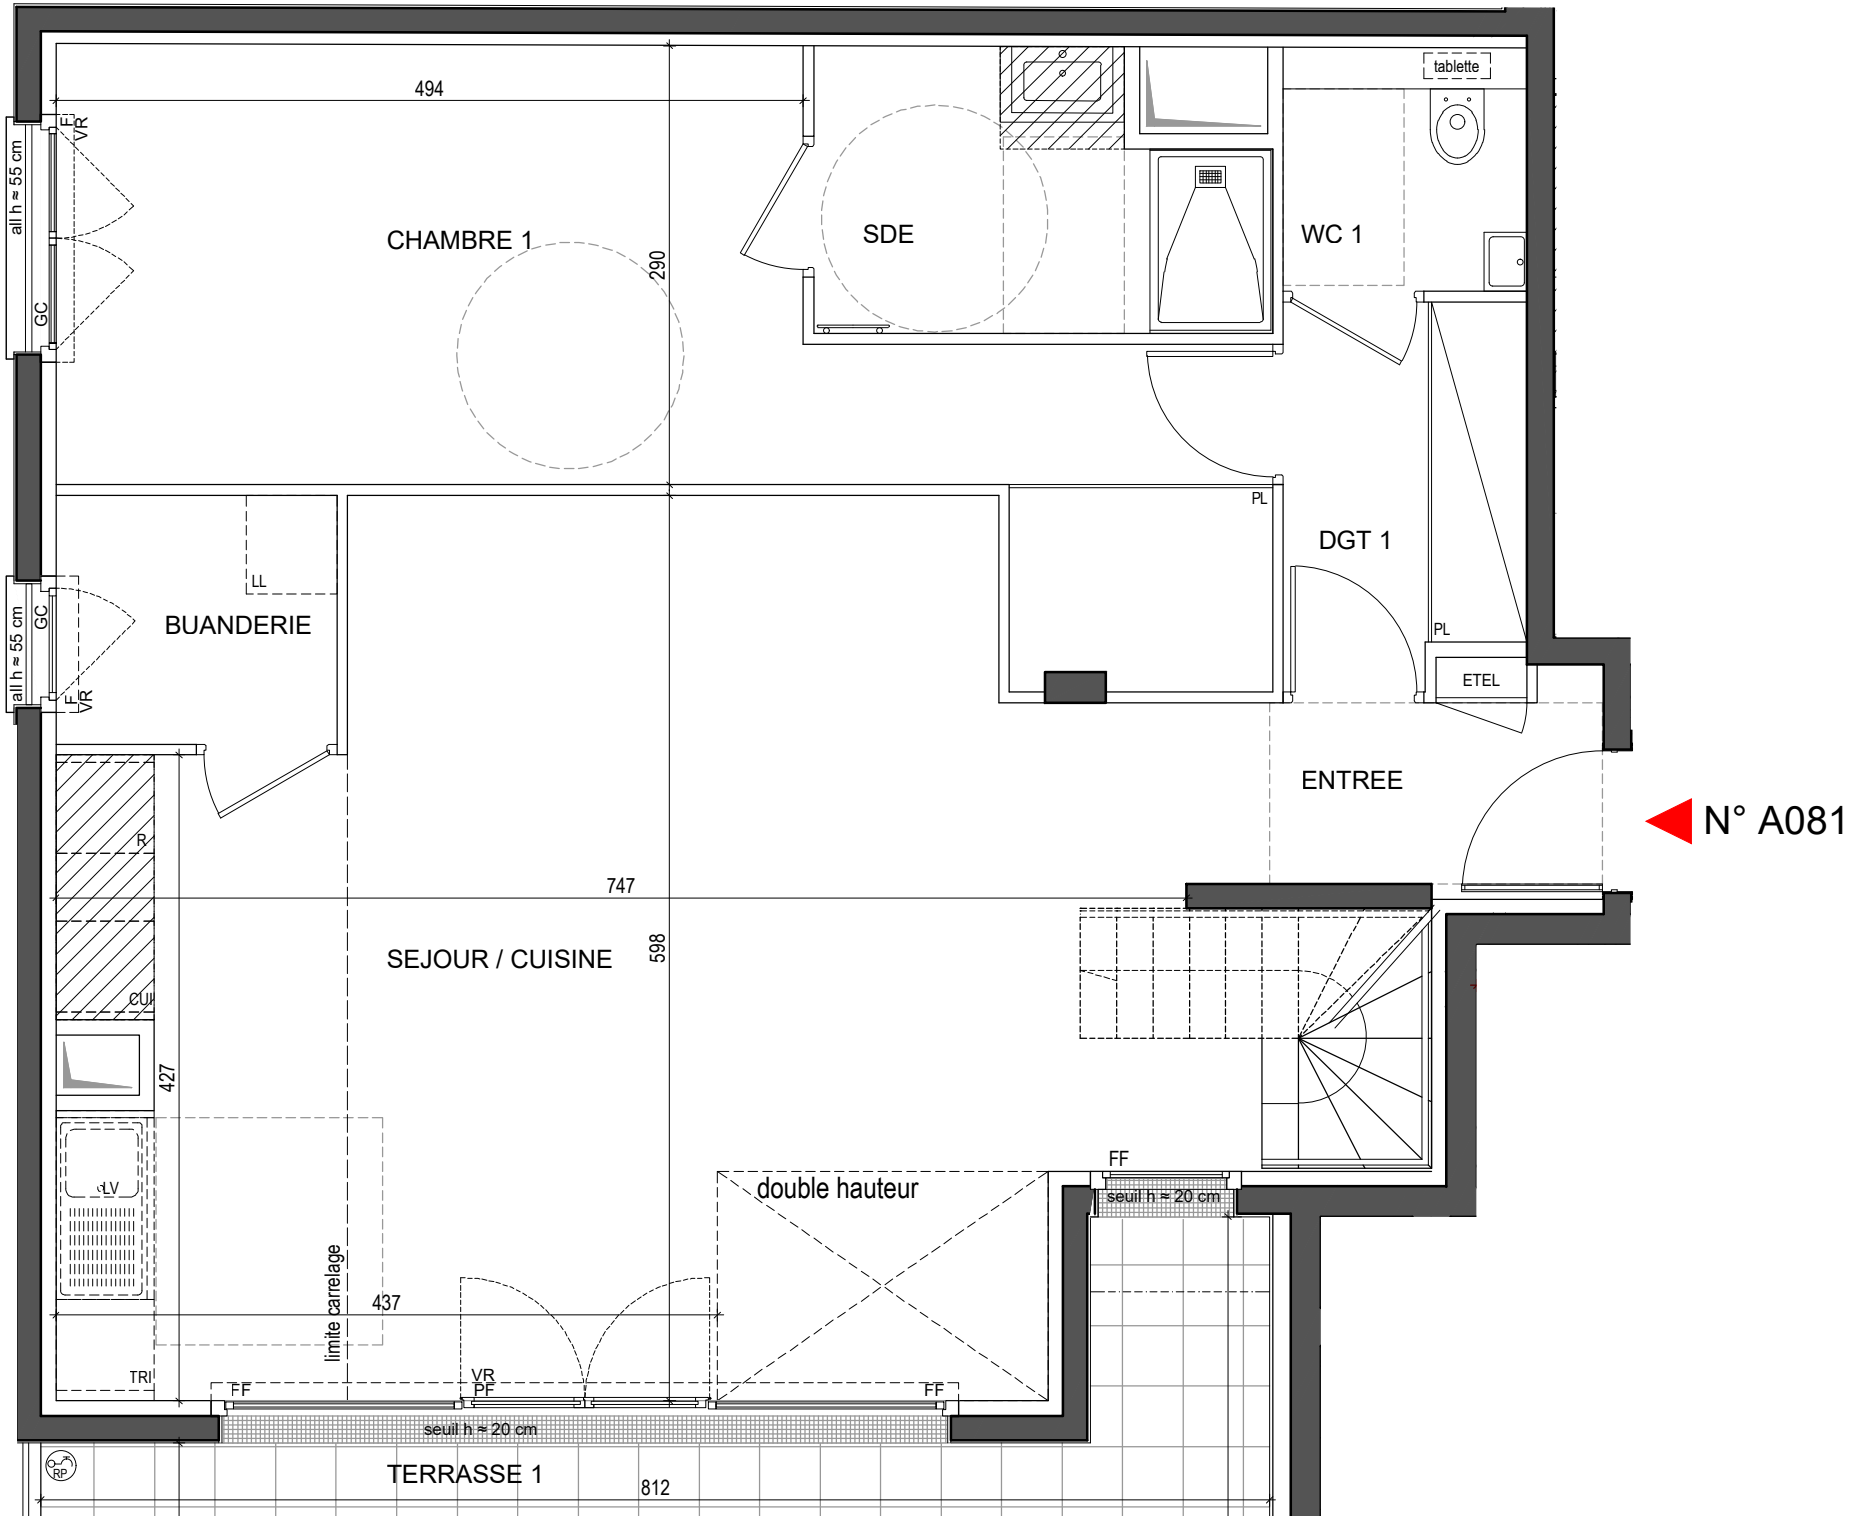

0 1 2 3 m

Echelle

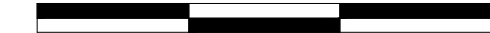

NOTA 1 : Le présent document exprime la figure et les dispositions générales de l'appartement. Des variations peuvent intervenir en fonction des nécessités administratives et techniques de la réalisation, tant en ce qui concerne les dimensions libres que l'équipement (retombées de poutre, soffites, faux-plafonds). Les côtes indiquées sont approximatives, les canalisations et interrupteurs ne sont pas représentés. S'ils figurent sur le plan, le nombre et les dimensions des corps chauffe sont indicatifs et seront soumis à la conformité de l'étude thermique. Les quadrillages dessinés ne sont pas des calepinages. Les surfaces habitables sont conformes au décret du 23 mars 1997 (art. 4.1)  
 NOTA 2 : Les hauteurs des seuils des portes-fenêtres sont comprises entre 5 et 25 cm et correspondent à une différence de hauteur maximale entre l'intérieur et l'extérieur.

SYMBOLE	DESIGNATION	R	All.v	ETEL	VB	PV
	Espace libre diamètre 1.50m	R	Allège vitrée	ETEL	Volet battant	Pare-vue
	Aire de manoeuvre	CUI	Fenêtre	PL Ch	Volet coulissant	Robinet de puisage
	Soffites et Faux plafonds hauteur minimale: 2m20	LV	Porte-fenêtre	PL	VR	Fenêtre fixe
	Gaine technique	LL	Garde-corps	EP	VR EI	Volet roulant Elec
		PK PL	Pack placard (pas fourni sauf option)			

**L'Incontournable**

31 rue du Landy  
92110 - Clichy-la-Garenne





LOT n° A081

5P	R+8	Bâtiment A
----	-----	------------

Entrée	5,20 m <sup>2</sup>
Séjour / Cuisine	36,70 m <sup>2</sup>
Chambre 1	19,60 m <sup>2</sup>
Chambre 2	14,10 m <sup>2</sup>
Chambre 3	13,10 m <sup>2</sup>
Chambre 4	11,50 m <sup>2</sup>
Bureau	8,60 m <sup>2</sup>
Salle de bains	3,20 m <sup>2</sup>
Salle d'eau	5,10 m <sup>2</sup>
Wc 1	2,60 m <sup>2</sup>
Wc 2	1,60 m <sup>2</sup>
Dégagement 1	3,95 m <sup>2</sup>
Dégagement 2	1,80 m <sup>2</sup>
Buanderie	3,05 m <sup>2</sup>

<b>SURFACE HABITABLE</b>	<b>130,10 m<sup>2</sup></b>
Terrasse 1	36,90 m <sup>2</sup>
Terrasse 2	44,55 m <sup>2</sup>
<b>TOTAL PRIVATIF</b>	<b>167,00 m<sup>2</sup></b>

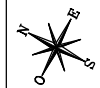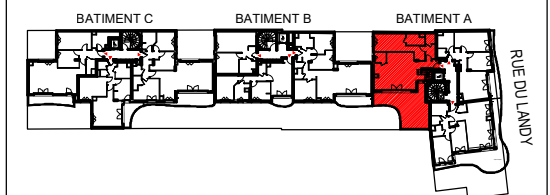

**MAITRISE D'OUVRAGES**

SCCV CLICHY 31 LANDY représentée par



INTERCONSTRUCTION  
28 Rue Escudier 92100 Boulogne-Billancourt



SERPI  
38 Avenue Hoche 75008 Paris