

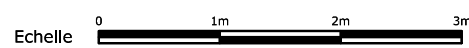


PROVISOIRE

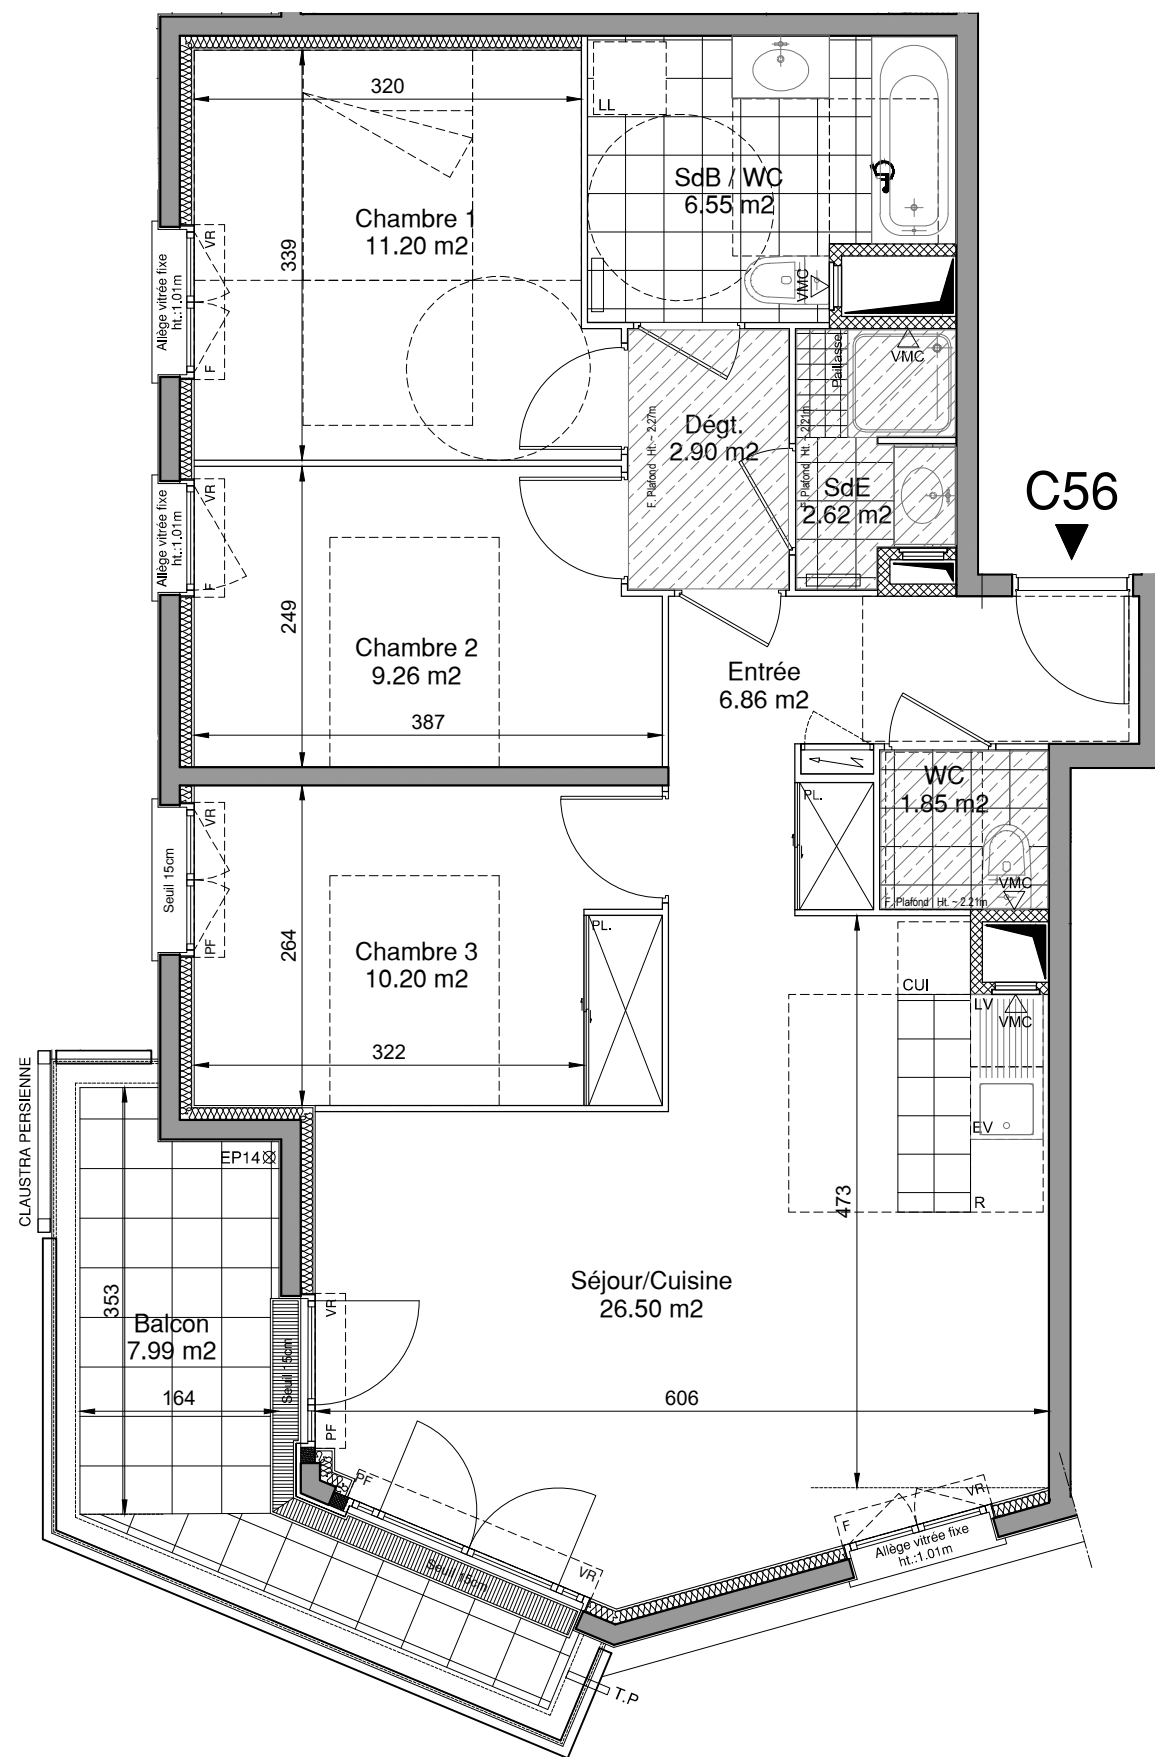

CADENCE


16 à 30, Rue Roger Petieu
Bd Paul Vaillant-Couturier
93700 DRANCY

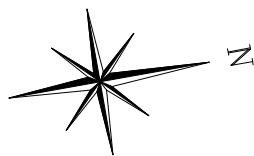

LOT n° C 56

TYPE 4P Niveau R+5 Bâtiment C

Entrée	6,86	m²
Séjour / Cuisine	26,50	m²
Dégagement	2,90	m²
Chambre 1	11,20	m²
Chambre 2	9,26	m²
Chambre 3	10,20	m²
Salle de Bains /WC	6,55	m²
Salle d'Eau	2,62	m²
WC	1,85	m²
SURFACE TOTALE HABITABLE	77.94	m²
Balcon	7,99	m²
SURFACE TOTALE PRIVATIVE	85.93	m²

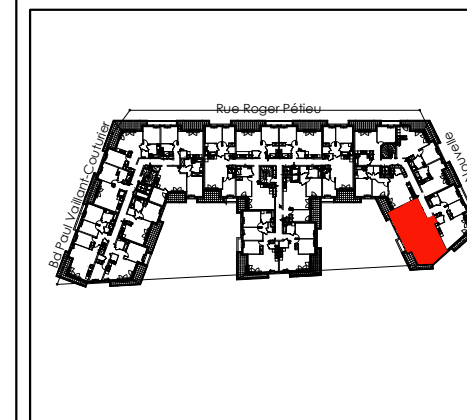

MAITRISE D'OUVRAGE(S)



GRUPE INTERCONSTRUCTION
EAGLESTONE GROUP
28 rue Escudier
92772 Boulogne-Billancourt



PARTENAIRES ARCHITECTES
2, allée des Sources
92150 SURESNES

NOTA 1 : Le présent document exprime la figure et les dispositions générales de l'appartement. Des variations peuvent intervenir en fonction des nécessités administratives et techniques de la réalisation, tant en ce qui concerne les dimensions libres que l'équipement (retombées de poutre, soffites, faux-plafonds). Les côtes indiquées sont approximatives, les canalisations et interrupteurs ne sont pas représentés. S'ils figurent sur le plan, le nombre et les dimensions des corps de chauffe sont indicatifs et seront soumis à la conformité de l'étude thermique. Les quadrillages dessinés ne sont pas des calepinages. Les surfaces habitables sont conformes au décret du 23 mars 1997 (art. 4.1)

NOTA 2 : Les hauteurs des seuils des portes-fenêtres sont comprises entre 5 et 25 cm et correspondent à une différence de hauteur maximale entre l'intérieur et l'extérieur.

SYMBOLE	DESIGNATION	R	All.vAllège vitrée	ETEL	VB	PV
○	Espace libre diamètre 1.50m	CUI	F	PL ChPlacard Chaudière	VC	RP
□	Aire de manoeuvre	LV	PF	PL	VR	
▨	Soffites et Faux plafonds hauteur minimale: 2m20	LL	GC	EP	VR ElVolet roulant Elec	

Page

DATE
OCTOBRE 2022

indice