


NIVEAU BAS (R-5)

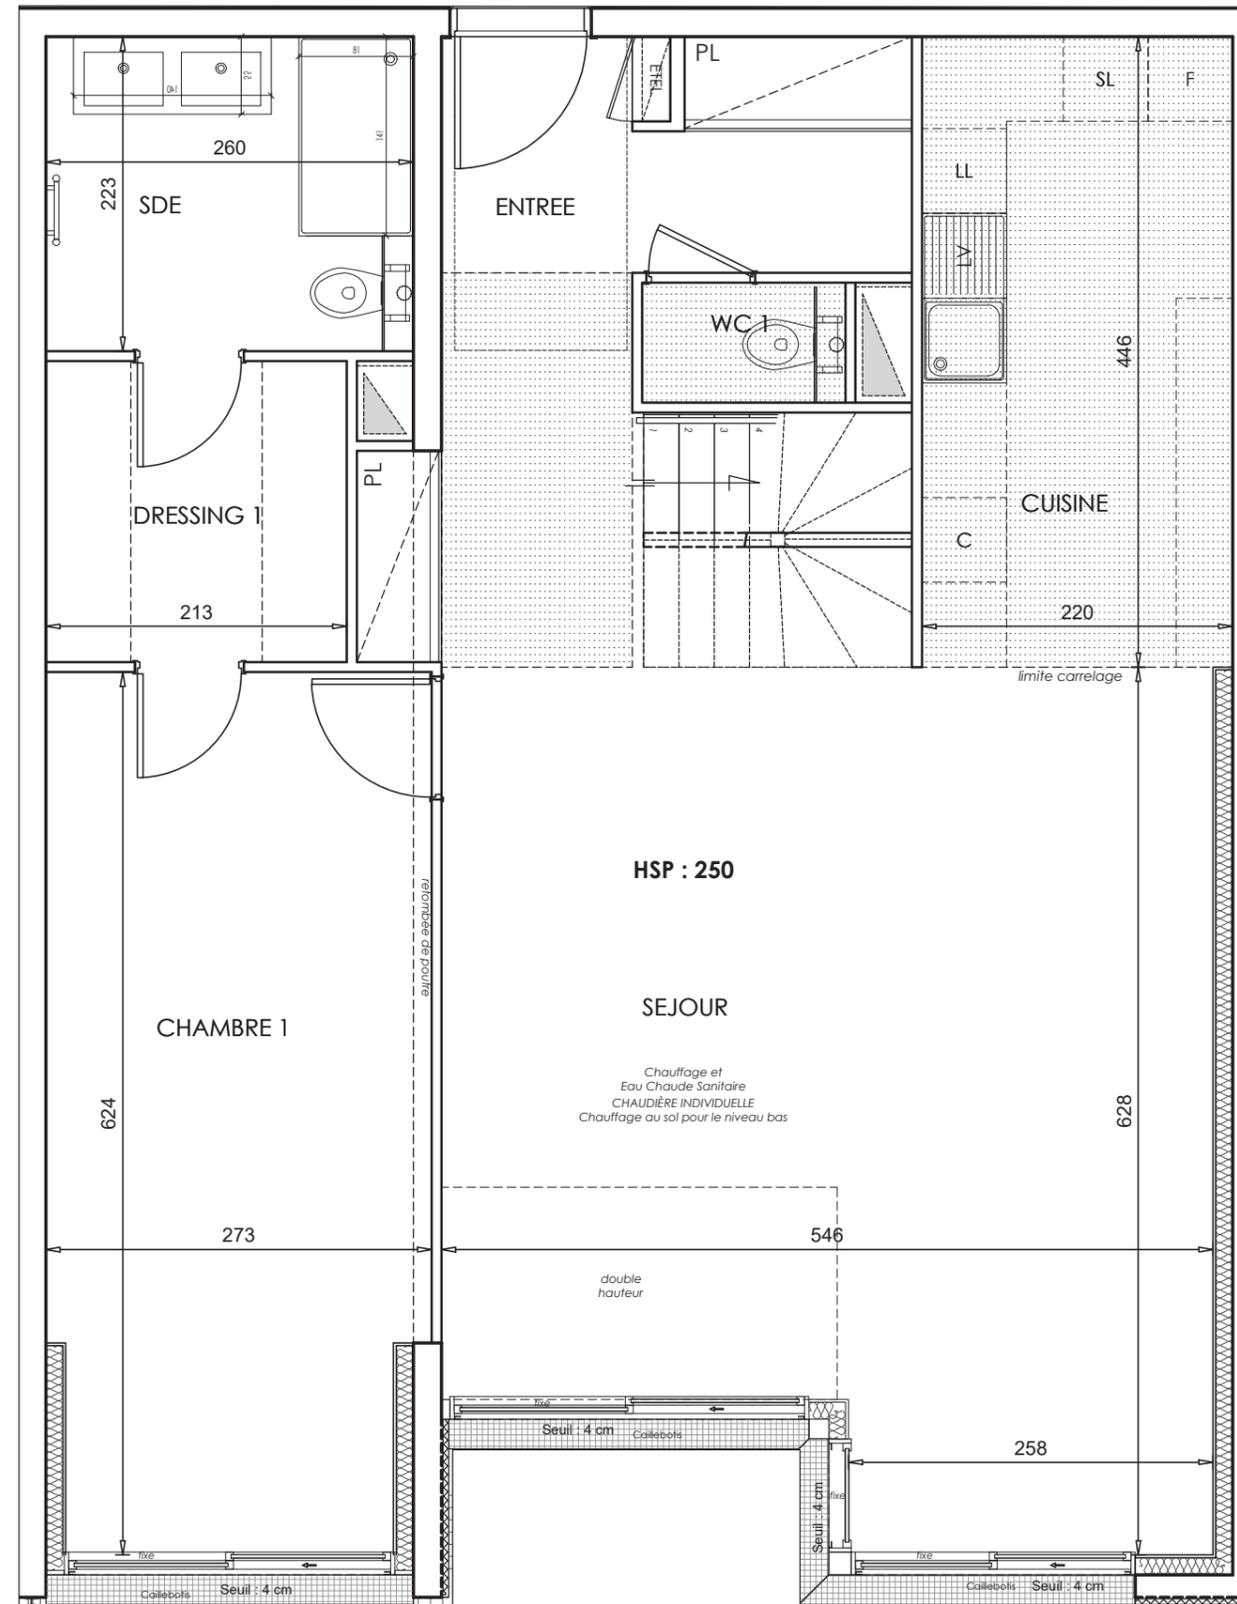

Les Ciel
DE SAINT-CLOUD
22 Rue Dailly
SAINT-CLOUD (92)




LOT n° D16
5P Dx | RDJ / RDJ+1 | Bât D/E

Entrée	10,10	m ²
Séjour	31,10	m ²
Cuisine	9,80	m ²
Chambre 1	16,45	m ²
Chambre 2	13,40	m ²
Chambre 3	16,00	m ²
Bureau	6,80	m ²
Salle de bain	5,15	m ²
Salle d'eau	5,80	m ²
Wc 1	1,20	m ²
Wc 2	1,50	m ²
Dressing 1	4,55	m ²
Dressing 2	3,15	m ²
Palier	6,70	m ²

SURFACE HABITABLE 131,70 m²

Terrasses	15,95	m ²
Jardins	95,00	m ²

TOTAL PRIVATIF 242,65 m²

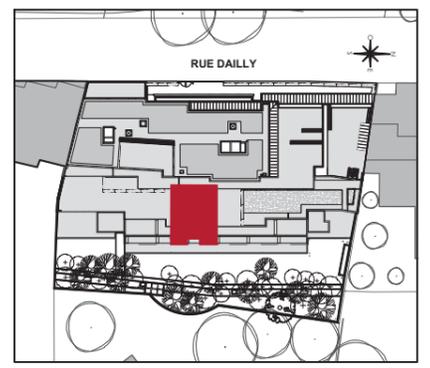

MAITRISE D'OUVRAGE(S)


inter CONSTRUCTION
28 Rue Escudier
92772 Boulogne-Billancourt

ESPRIMM
60 rue Saint-Lazare
75 009 Paris


DATE	indice
25/03/2024	A

NOTA 1 : Le présent document exprime la figure et les dispositions générales de l'appartement. Des variations peuvent intervenir en fonction des nécessités administratives et techniques de la réalisation, tant en ce qui concerne les dimensions libres que l'équipement (retombées de poutre, soffites, faux-plafonds). Les côtes indiquées sont approximatives, les canalisations et interrupteurs ne sont pas représentés. S'ils figurent sur le plan, le nombre et les dimensions des corps de chauffe sont indicatifs et seront soumis à la conformité de l'étude thermique. Les quadrillages dessinés ne sont pas des catépinages. Les surfaces habitables sont conformes au décret du 23 mars 1997 (art.4.1)
NOTA 2 : Les hauteurs des seuils des portes-fenêtres sont comprises entre 5 et 25 cm et correspondent à une différence de hauteur maximale entre l'intérieur et l'extérieur.

SYMBOLE	DESIGNATION	R	All.v	ETEL	VB	PV
○	Espace libre diamètre 1.50m	R	Allège vitrée	Tableau électrique	Volet battant	Pare-vue
□	Aire de manoeuvre	CUI	F	PL Ch	VC	RP
▨	Soffites et Faux plafonds	LV	PF	PL	VR	
■	Bandeau lumineux	LL	GC	EP	VR EI	

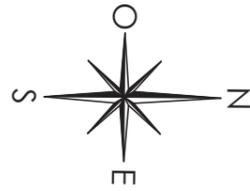

NIVEAU HAUT (R-4)

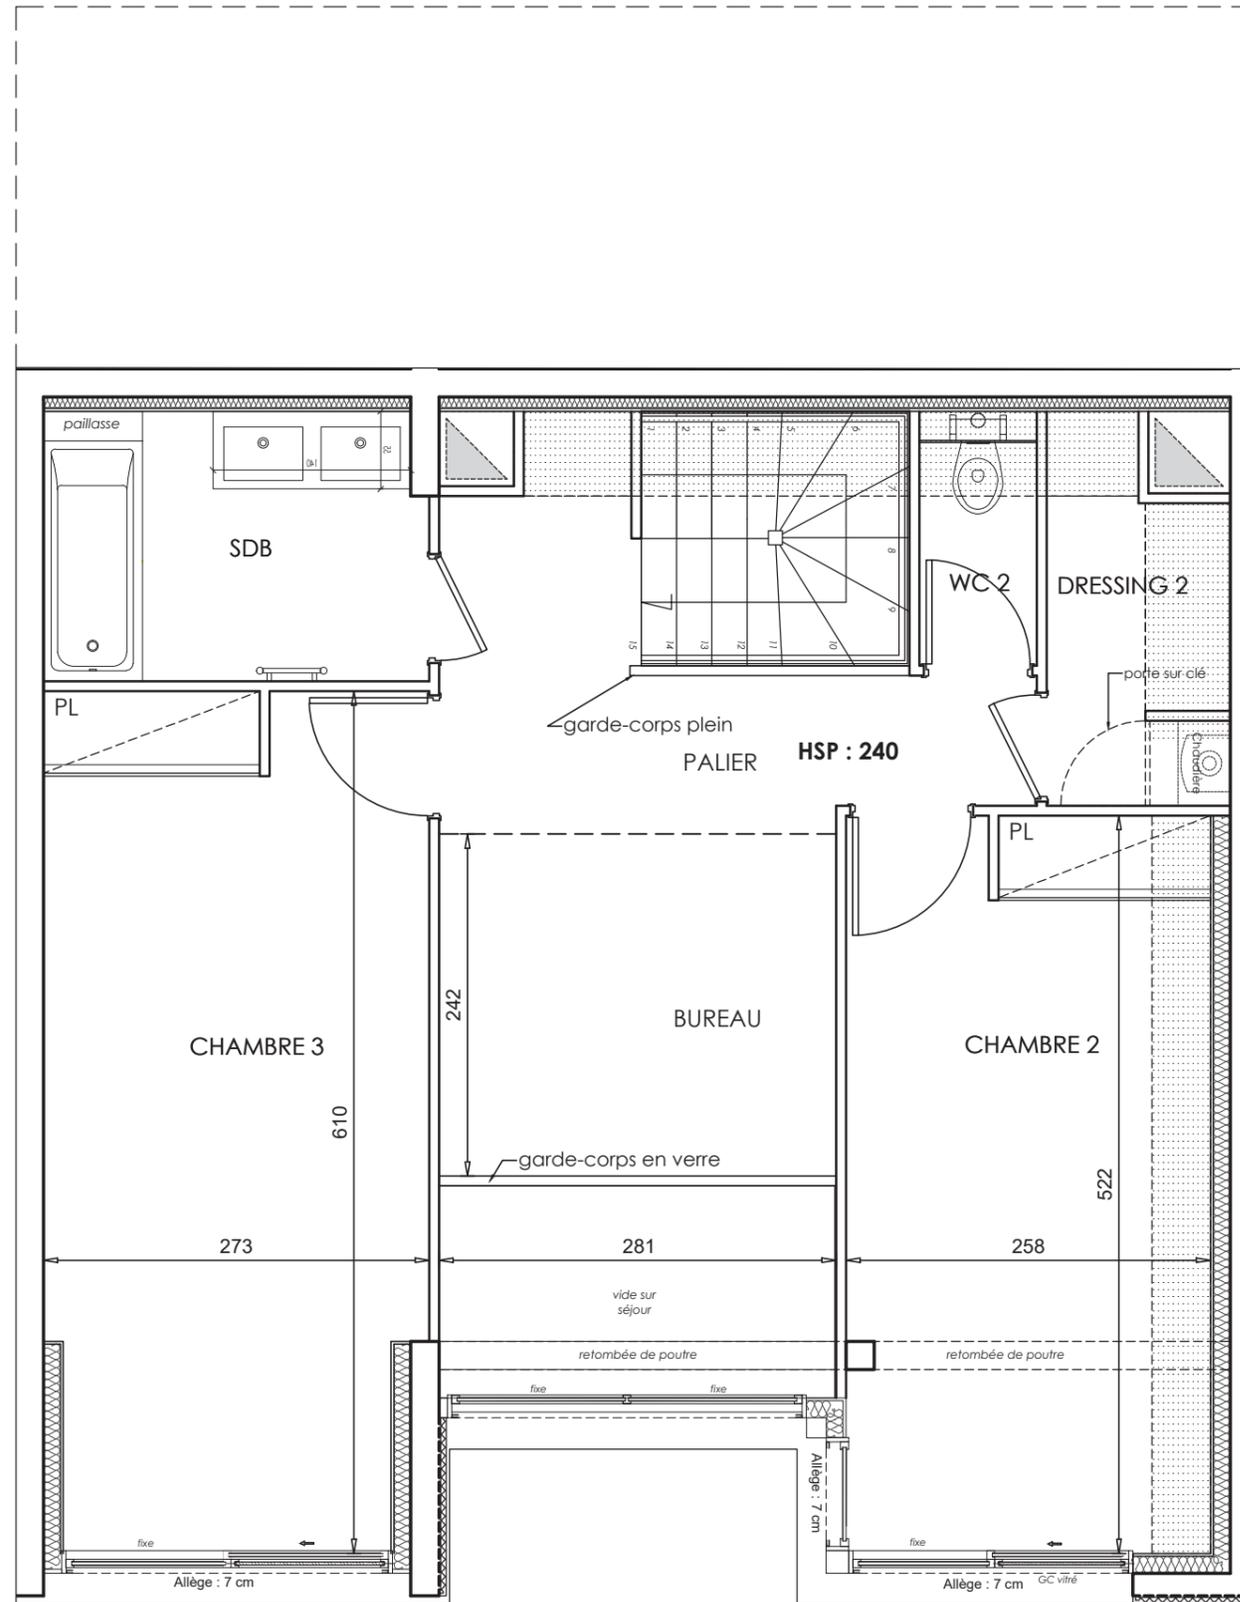


Echelle 0 0.5m 1m 2m

Les Ciel
DE SAINT-CLOUD
22 Rue Dailly
SAINT-CLOUD (92)



LOT n° D16		
5P Dx	RDJ / RDJ+1	Bât D/E
Entrée		10,10 m ²
Séjour		31,10 m ²
Cuisine		9,80 m ²
Chambre 1		16,45 m ²
Chambre 2		13,40 m ²
Chambre 3		16,00 m ²
Bureau		6,80 m ²
Salle de bain		5,15 m ²
Salle d'eau		5,80 m ²
Wc 1		1,20 m ²
Wc 2		1,50 m ²
Dressing 1		4,55 m ²
Dressing 2		3,15 m ²
Palier		6,70 m ²
SURFACE HABITABLE		131,70 m²
Terrasses		15,95 m ²
Jardins		95,00 m ²
TOTAL PRIVATIF		242,65 m²

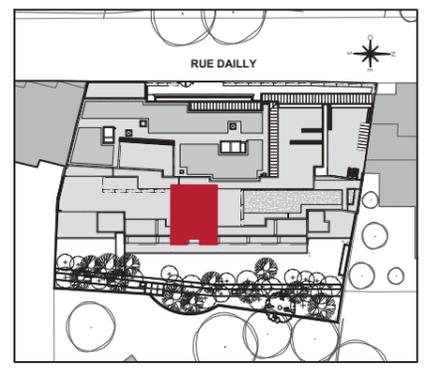

MAITRISE D'OUVRAGE(S)

inter CONSTRUCTION
28 Rue Escudier
92772 Boulogne-Billancourt

ESPRIMM
60 rue Saint-Lazare
75 009 Paris

Page 2/3

NOTA 1 : Le présent document exprime la figure et les dispositions générales de l'appartement. Des variations peuvent intervenir en fonction des nécessités administratives et techniques de la réalisation, tant en ce qui concerne les dimensions libres que l'équipement (retombées de poutre, soffites, faux-plafonds). Les côtes indiquées sont approximatives, les canalisations et interrupteurs ne sont pas représentés. S'ils figurent sur le plan, le nombre et les dimensions des corps de chauffe sont indicatifs et seront soumis à la conformité de l'étude thermique. Les quadrillages dessinés ne sont pas des catépinages. Les surfaces habitables sont conformes au décret du 23 mars 1997 (art.4.1)



NOTA 2 : Les hauteurs des seuils des portes-fenêtres sont comprises entre 5 et 25 cm et correspondent à une différence de hauteur maximale entre l'intérieur et l'extérieur.

SYMBOLE	DESIGNATION	R	All.v	ETEL	VB	PV
○	Espace libre diamètre 1.50m	R	Allège vitrée	Tableau électrique	Volet battant	Pare-vue
□	Aire de manoeuvre	CUI	Fenêtre	PL Ch Placard Chaudière	Volet coulissant	RP Robinet de puisage
▨	Soffites et Faux plafonds	LV	Porte-fenêtre	PL Placard	Volet roulant	
▩	Bandeau lumineux	LL	Garde-corps	EP Eau pluviale	VR EI Volet roulant Elec	

DATE	indice
25/03/2024	A



NIVEAU BAS JARDIN (R-5)

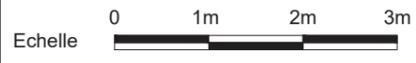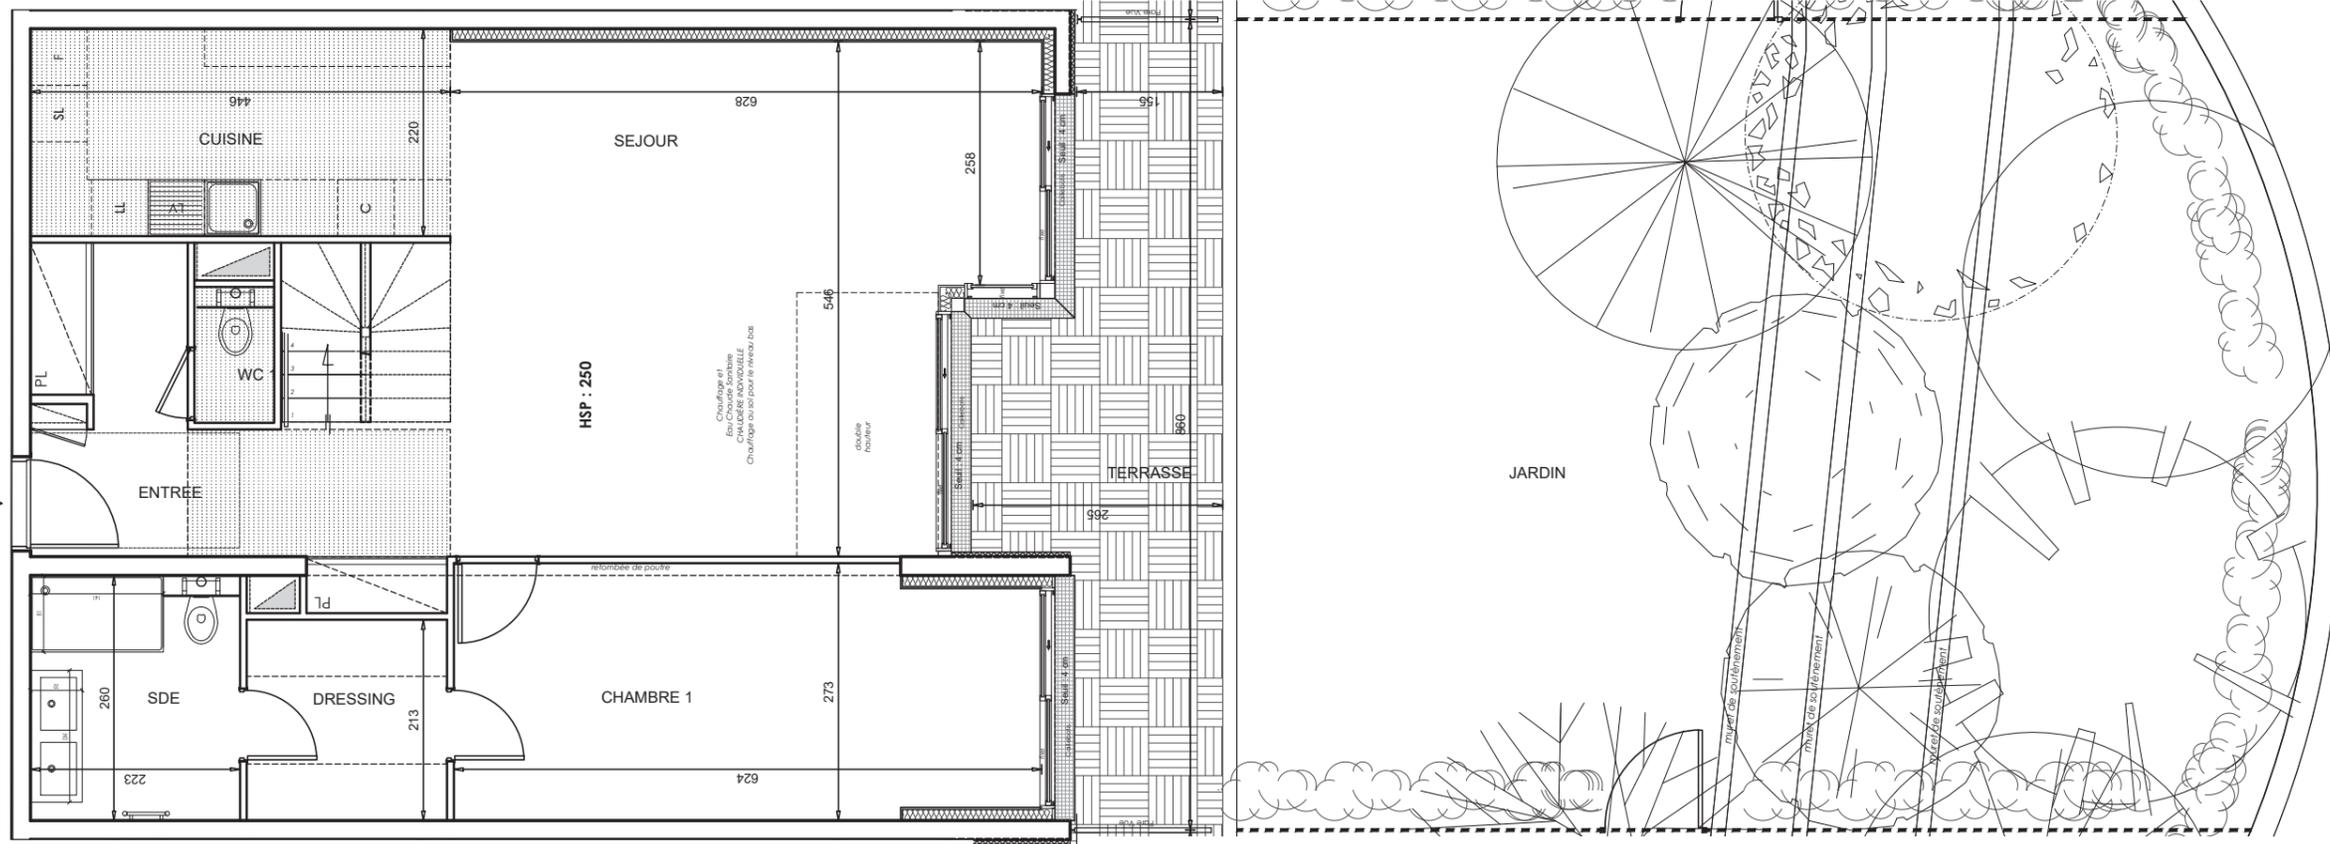

Les Ciel
DE SAINT-CLOUD
22 Rue Dailly
SAINT-CLOUD (92)




LOT n° D16
5P Dx RDJ / RDJ+1 Bât D/E

Entrée	10,10	m ²
Séjour	31,10	m ²
Cuisine	9,80	m ²
Chambre 1	16,45	m ²
Chambre 2	13,40	m ²
Chambre 3	16,00	m ²
Bureau	6,80	m ²
Salle de bain	5,15	m ²
Salle d'eau	5,80	m ²
Wc 1	1,20	m ²
Wc 2	1,50	m ²
Dressing 1	4,55	m ²
Dressing 2	3,15	m ²
Palier	6,70	m ²

SURFACE HABITABLE	131,70	m²
Terrasses	15,95	m ²
Jardins	95,00	m ²

TOTAL PRIVATIF 242,65 m²

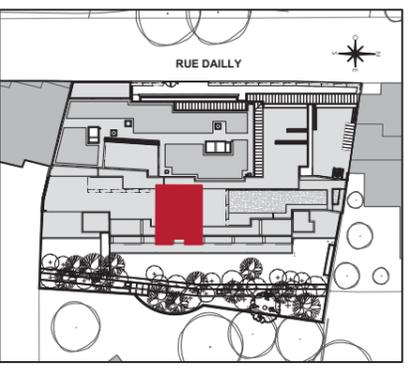

MAITRISE D'OUVRAGE(S)
inter INTERCONSTRUCTION
28 Rue Escudier
92772 Boulogne-Billancourt
ESPRIMM
60 rue Saint-Lazare
75 009 Paris

Page 3/3	<p>NOTA 1 : Le présent document exprime la figure et les dispositions générales de l'appartement. Des variations peuvent intervenir en fonction des nécessités administratives et techniques de la réalisation, tant en ce qui concerne les dimensions libres que l'équipement (retombées de poutre, soffites, faux-plafonds). Les côtes indiquées sont approximatives, les canalisations et interrupteurs ne sont pas représentés. S'ils figurent sur le plan, le nombre et les dimensions des corps de chauffe sont indicatifs et seront soumis à la conformité de l'étude thermique. Les quadrillages dessinés ne sont pas des catépinages. Les surfaces habitables sont conformes au décret du 23 mars 1997 (art.4.1)</p> <p>NOTA 2 : Les hauteurs des seuils des portes-fenêtres sont comprises entre 5 et 25 cm et correspondent à une différence de hauteur maximale entre l'intérieur et l'extérieur.</p>	SYMBOLE	DESIGNATION	R Réfrigérateur	All.v Allège vitrée	ETEL Tableau électrique	VB Volet battant	PV Pare-vue	
			Espace libre diamètre 1.50m	CUI Cuisson	F Fenêtre	PL Ch Placard Chaudière	VC Volet coulissant	RP Robinet de puisage	
			Aire de manoeuvre	LV Lave-vaisselle	PF Porte-fenêtre	PL Placard	VR Volet roulant		
			Soffites et Faux plafonds	LL Lave-linge	GC Garde-corps	EP Eau pluviale	VR EI Volet roulant Elec		

DATE	indice
25/03/2024	A