




CRESCENDO




LOT n° **A0402**
T4 R+4 A


SÉJOUR / CUISINE	24,7
CHAMBRE 03	14,0
CHAMBRE 02	9,9
CHAMBRE 01	9,2
SDB	5,6
ENTRÉE	5,5
DGT	4,1
SDE	2,9
RGT	1,9
WC	1,8
PL	1,0
SURFACE HABITABLE	80,6 m²
LOGGIA	8,4
LOGGIA	5,2
PRIVATIF	13,6 m²

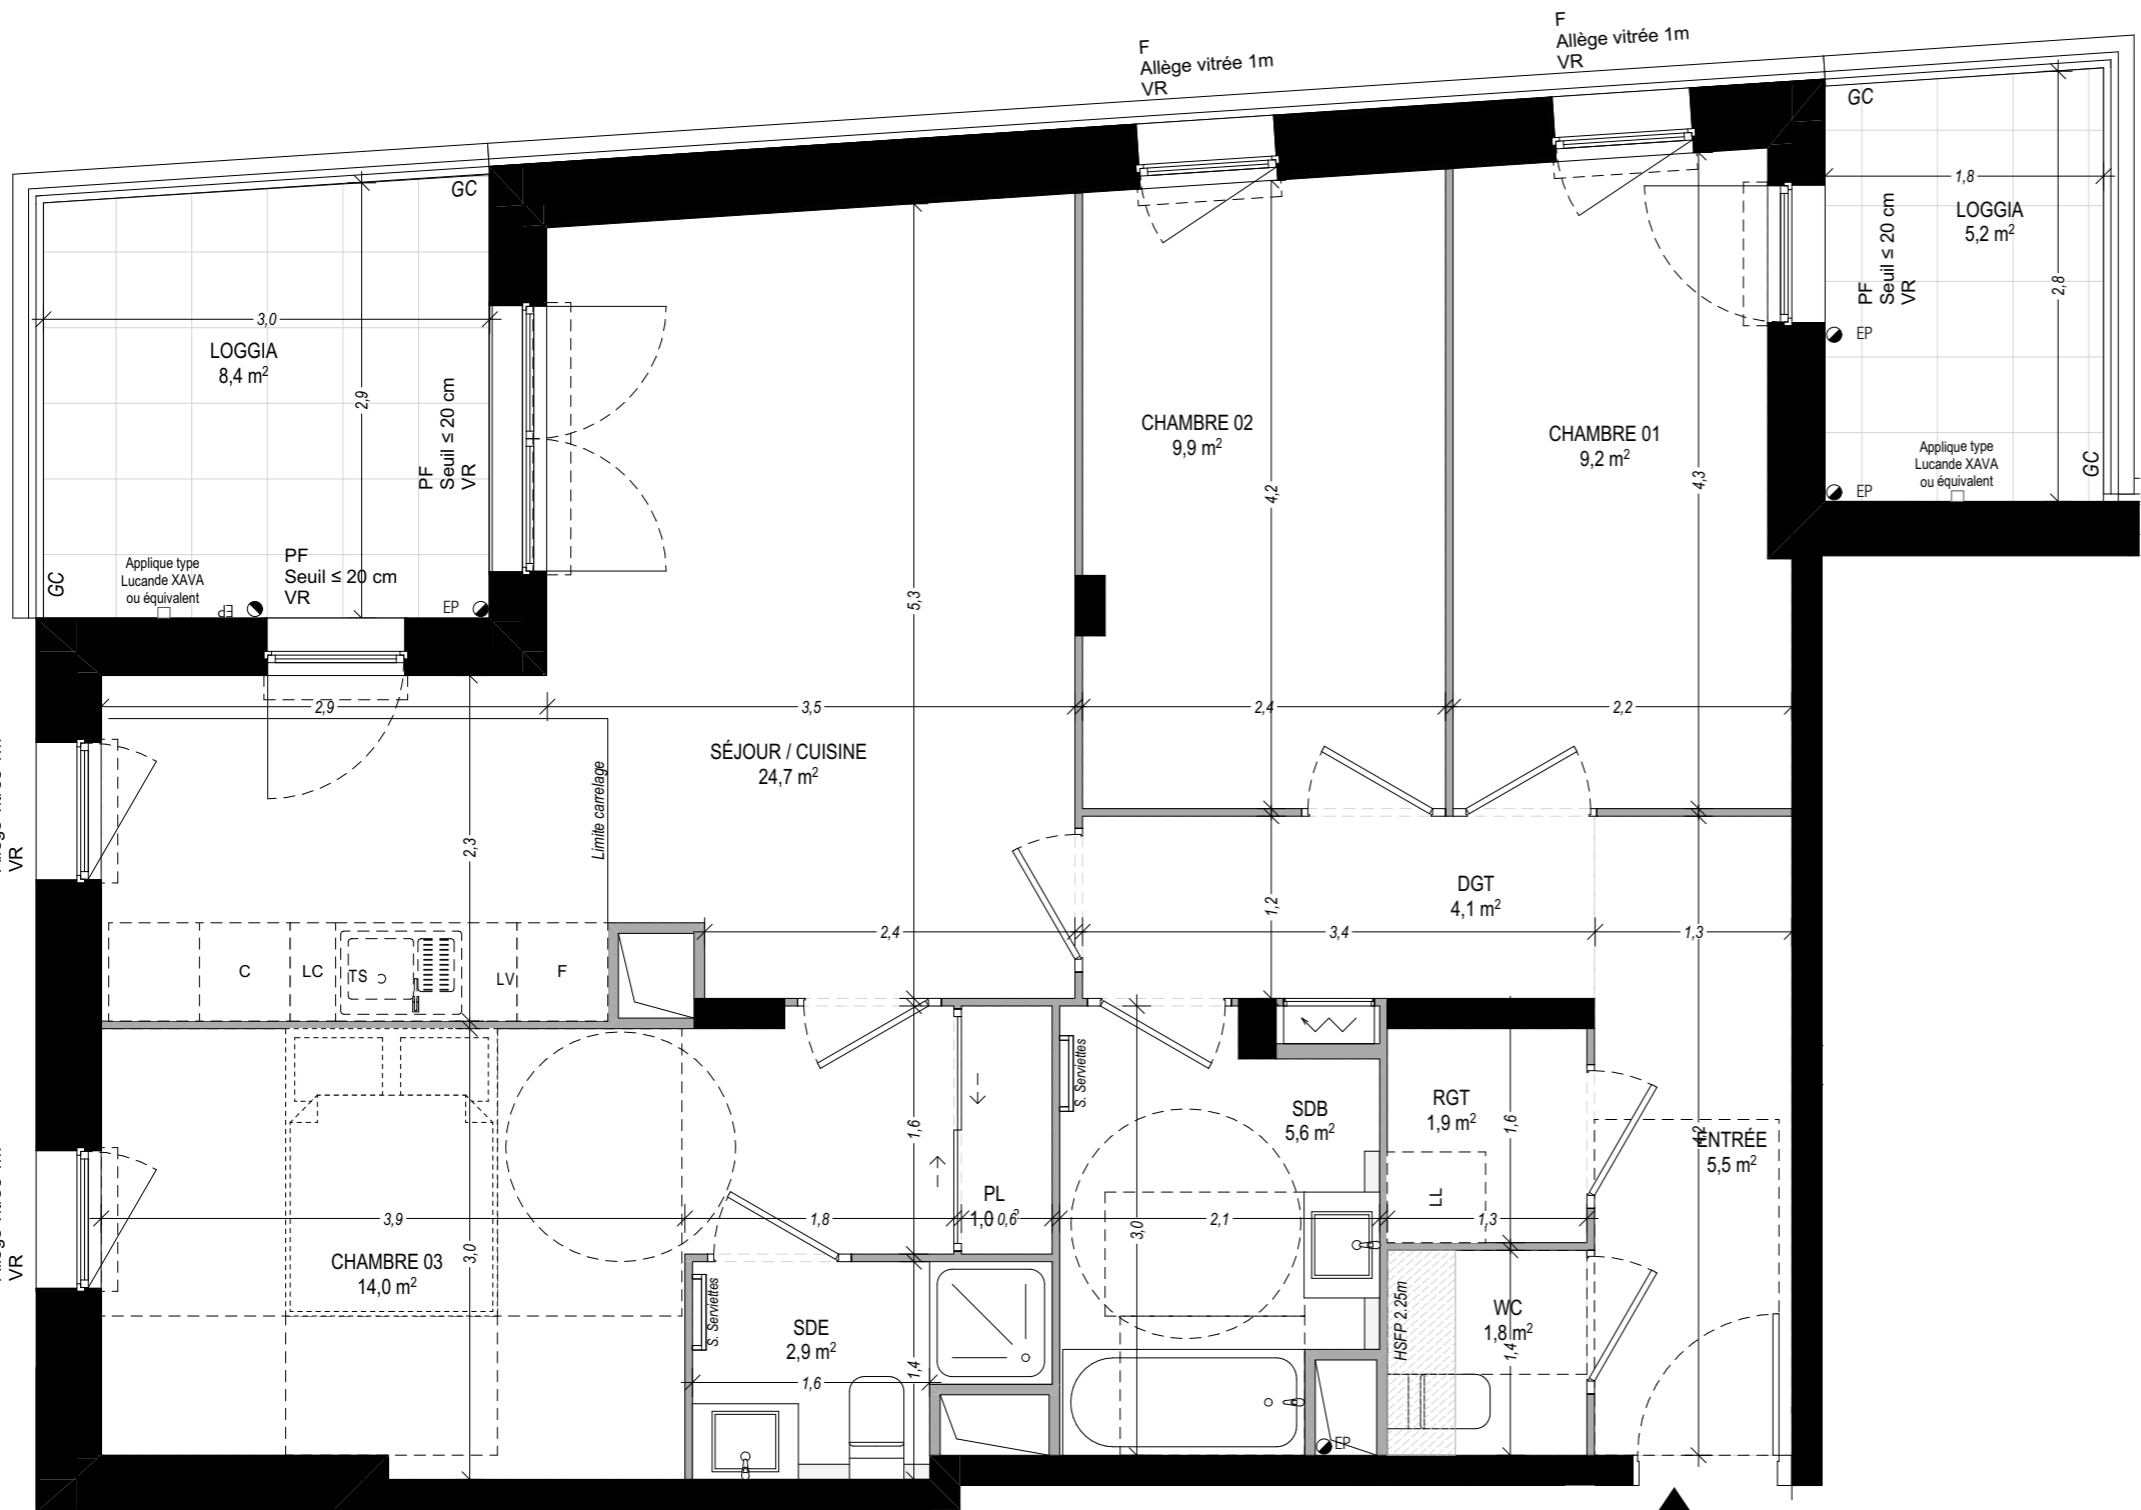

Plan de masse

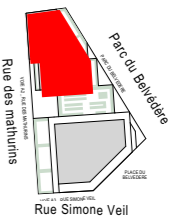

Plan étage

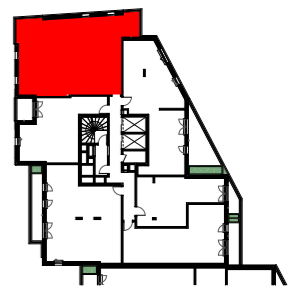

MAITRISE D'OUVRAGE



Date : 13/07/2023 Indice : A

VISA du réservataire	VISA du réservant	LEGENDE PLAN				NOTA
		F	Fenêtre	LV	Lave-Vaisselle	<p>En fonction des nécessités techniques et/ou de la réglementation, des modifications sont susceptibles d'être apportées à ce plan. Les surfaces et les côtes indiquées (dimensionnelles ou arithmétiques) sont soumises aux tolérances réglementaires. Les soffites, faux-plafonds, rampants, gaines, sont susceptibles d'évoluer en situation, nombre et dimensions. Les canalisations, retombées, regards, ne figurent pas sur le plan. Les plantations figurant sur le plan de présentation du lot sont indicatives et pourront faire l'objet de modification, aussi bien en nombre qu'en type. Des modifications mineures ou des aménagements de détails nécessaires pour des raisons d'ordre technique ou administratif pourront être reportés sur les plans. La surface habitable comprend les placards. Les emplacements machines sont en pointillés mais les appareils ne sont pas fournis. Le rectangle dans l'entrée et la salle de bains, les côtes de la chambre PMR, et les ronds sont représentés à titre indicatif pour respect de la norme handicapée.</p>
		PF	Porte-Fenêtre	LL	Lave-Linge	
		AV	Allège vitrée	C	Cuisinière	
		VR	Volet Roulant	F	Réfrigérateur	
		GC	Garde-corps	TS	Tri Sélectif	
		PV	Pare-vue	PL	Placard	
		⏏	Placard électrique	DGT	Dégagement	
				RGT	Rangement	
				HSFP	Faux-Plafond	
				HSPo	Hauteur Sous Faux Plafond	