


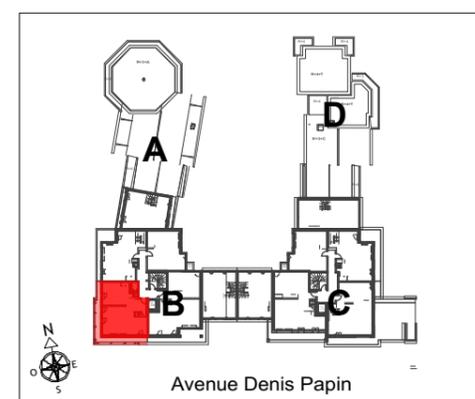

LOT N°4 B52 duplex		
5 Pièces	5e&6e Etage	Bâtiment B
Entrée		6,95 m ²
Séjour		35,35 m ²
Chambre 1		11,65 m ²
Chambre 2		11,00 m ²
Chambre 3		13,40 m ²
Chambre 4		9,85 m ²
Salle de bains & WC		3,75 m ²
Salle d'eau & WC		4,85 m ²
Salle d'eau		2,60 m ²
RGT		1,40 m ²
Palier		4,10 m ²
SURFACE TOTALE HABITABLE		104,90 m²
Terrasse		17,00 m ²
TOTAL PRIVATIF		121,90 m²




MAITRISE D'OUVRAGES


CITYLIFE
15 avenue de Ségur
75007 Paris

inter construction
28 rue Escudier, 92100
Boulogne-Billancourt

DATE	indice
21 MARS 2022	ind) A

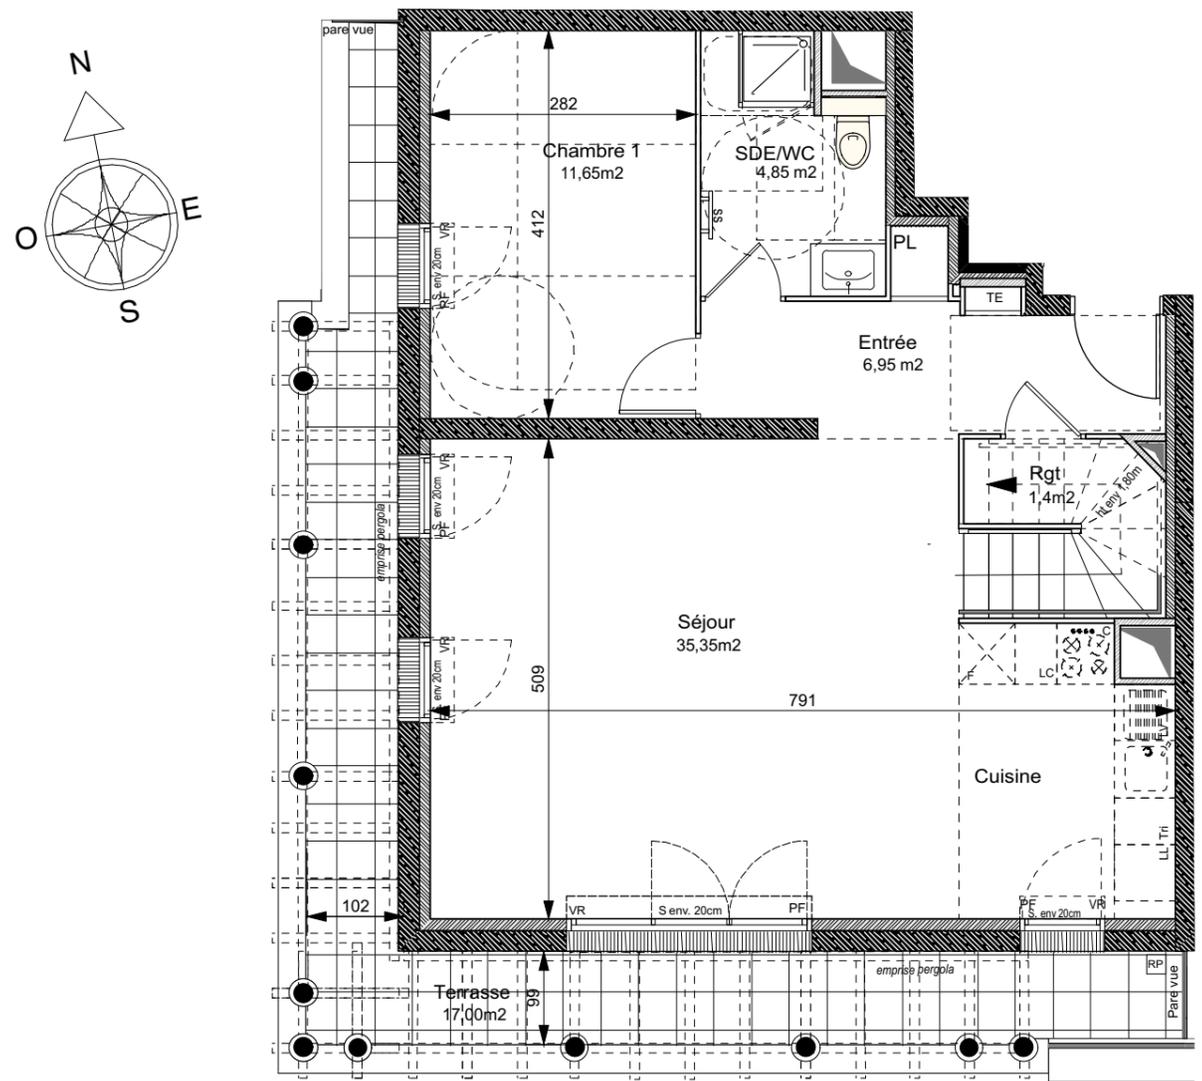

5e Etage

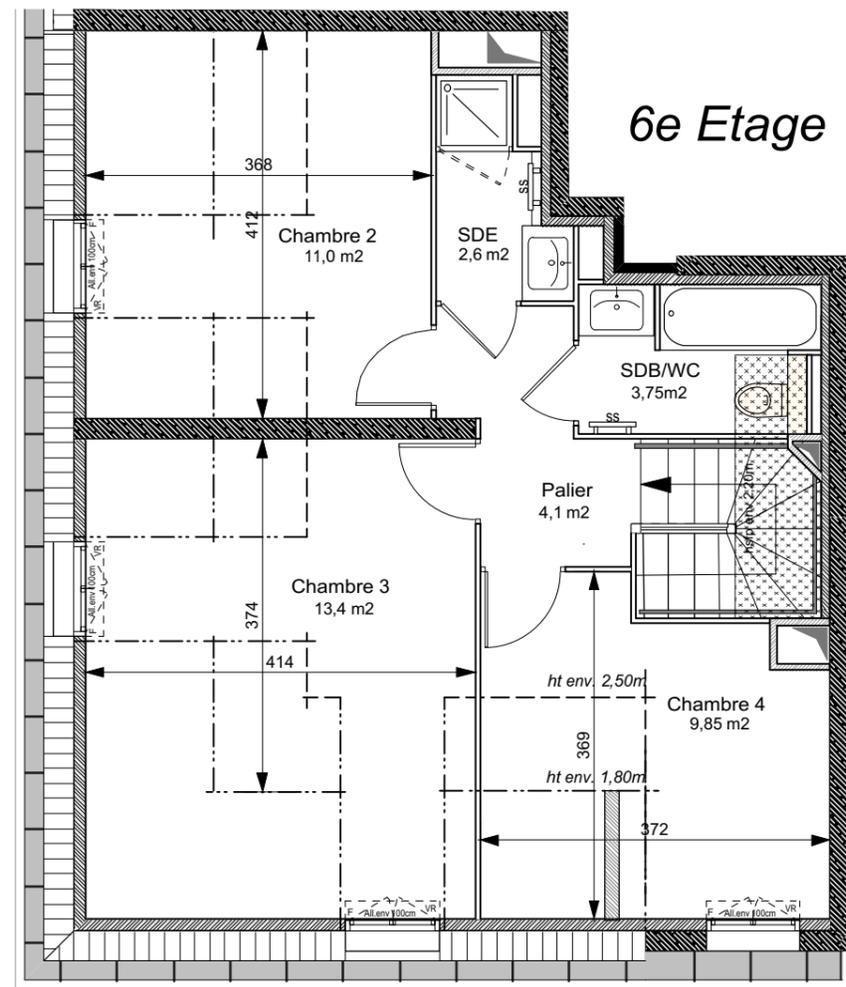

(Plans provisoires / amélioration des prestations en cours)





page 1/3

NOTA 1: Le présent document exprime la figure et les dispositions générales de l'appartement. Des variations peuvent intervenir en fonction des nécessités administratives et techniques de la réalisation, tant en ce qui concerne les dimensions libres de l'équipement (retombée de poutre, soffites, faux plafonds). Les côtes indiquées sont approximatives, les canalisations et interrupteurs ne sont pas représentés. S'ils figurent sur le plan, le nombre et les dimensions des corps de chauffe sont indicatifs et seront soumis à la conformité de l'étude thermique. Les quadrillages dessinés ne sont pas des calepinages. Les surfaces habitables sont conformes au décret du 23 mars 1997(art.4.1)

NOTA 2: Les hauteurs des seuils des portes-fenêtres sont comprises entre 5 et 25 cm et correspondent à une différence de hauteur maximale entre l'intérieur et l'extérieur.

SYMBOLE	DESIGNATION	M.V.MC Moteur VMC	R Réfrigérateur	All.v Allège vitrée	TE Tableau électrique	VB Volet battant
	Espace libre diamètre 1,50m		C Cuisson	F Fenêtre	PL Placard	VC Volet coulissant
	Aire de manoeuvre		LV Lave-vaisselle	PF Porte-fenêtre	EP Eau pluviale	VR Volet roulant
	Soffites et Faux-plafonds hauteur minimale: 2m20		LL Lave-linge	GC Garde-corps	RP Robinet de puisage	ST Store occultant

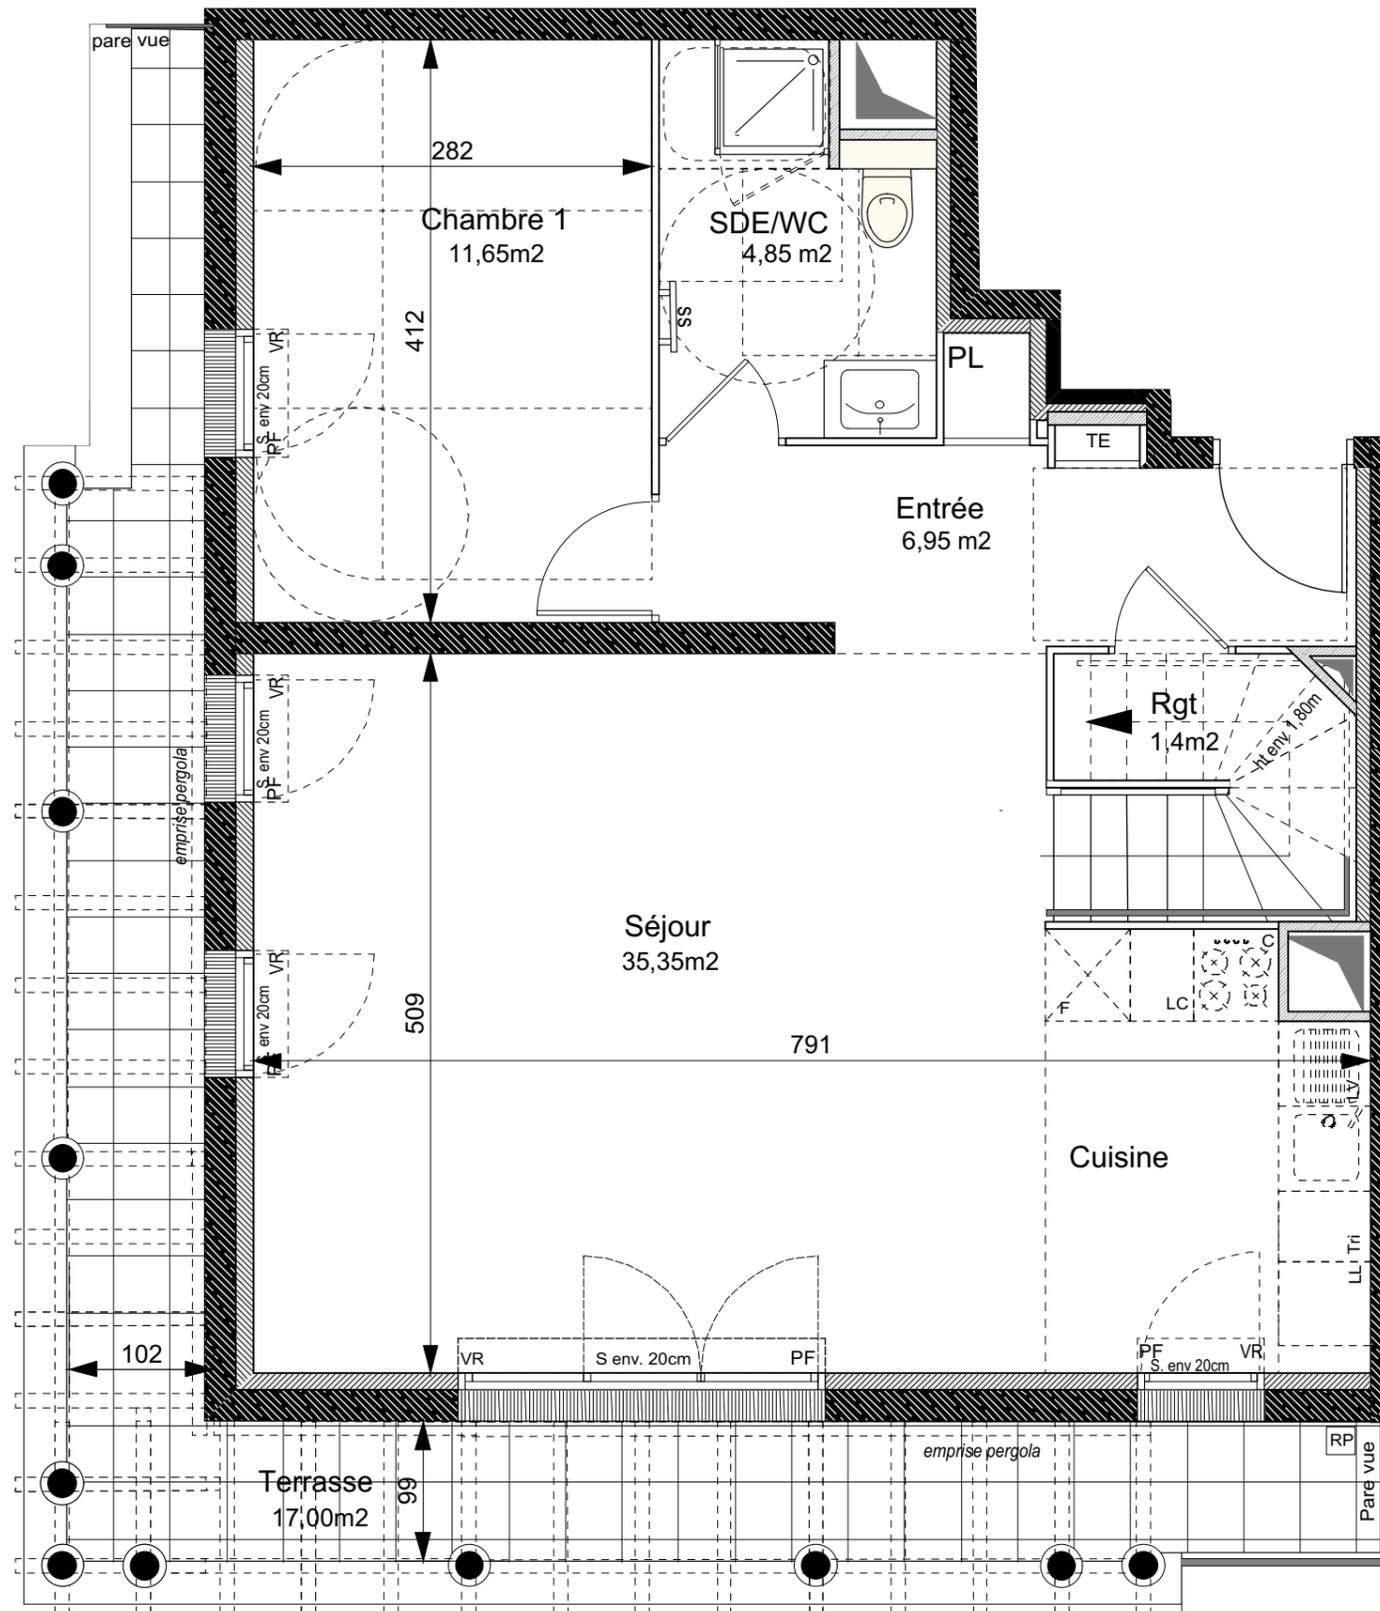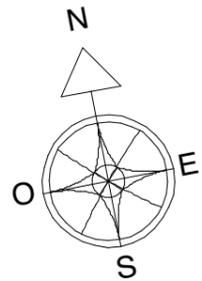

Echelle



(Plans provisoires / amélioration des prestations en cours)

page 2/3

NOTA 1: Le présent document exprime la figure et les dispositions générales de l'appartement. Des variations peuvent intervenir en fonction des nécessités administratives et techniques de la réalisation, tant en ce qui concerne les dimensions libres de l'équipement (retombée de poutre, soffites, faux plafonds). Les cotes indiquées sont approximatives, les canalisations et interrupteurs ne sont pas représentés. S'ils figurent sur le plan, le nombre et les dimensions des corps de chauffe sont indicatifs et seront soumis à la conformité de l'étude thermique. Les quadrillages dessinés ne sont pas des calepinages. Les surfaces habitables sont conformes au décret du 23 mars 1997(art.4.1)
 NOTA 2: Les hauteurs des seuils des portes-fenêtres sont comprises entre 5 et 25 cm et correspondent à une différence de hauteur maximale entre l'intérieur et l'extérieur.

SYMBOLE	DESIGNATION	M.VMC	Moteur VMC	R	Réfrigérateur	All.v	Allège vitrée	TE	Tableau électrique	VB	Volet battant
	Espace libre diamètre 1,50m			C	Cuisson	F	Fenêtre	PL	Placard	VC	Volet coulissant
	Aire de manoeuvre			LV	Lave-vaisselle	PF	Porte-fenêtre	EP	Eau pluviale	VR	Volet roulant
	Soffites et Faux-plafonds hauteur minimale: 2m20			LL	Lave-linge	GC	Garde-corps	RP	Robinet de puisage	ST	Store occultant


NOUVELLE VAGUE
Le Plessis-Robinson

Avenue Denis Papin
92350 Le Plessis-Robinson



LOT N°4 B52 duplex

5 Pièces	5e&6e Etage	Bâtiment B
Entrée		6,95 m2
Séjour		35,35 m2
Chambre 1		11,65 m2
Chambre 2		11,00 m2
Chambre 3		13,40 m2
Chambre 4		9,85 m2
Salle de bains & WC		3,75 m2
Salle d'eau & WC		4,85 m2
Salle d'eau		2,60 m2
RGT		1,40 m2
Palier		4,10 m2
SURFACE TOTALE HABITABLE		104,90 m2
Terrasse		17,00 m2
TOTAL PRIVATIF		121,90 m2

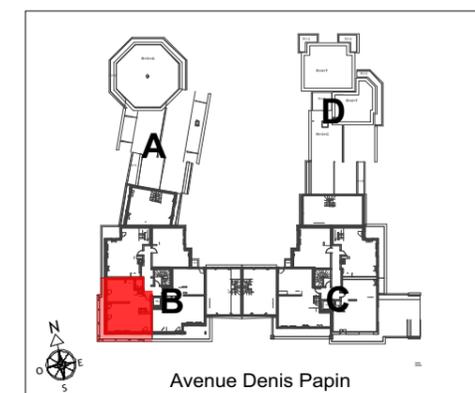

MAITRISE D'OUVRAGES



CITYLIFE
15 avenue de Ségur
75007 Paris






INTERCONSTRUCTION
28 rue Escudier, 92100
Boulogne-Billancourt

DATE

21 MARS 2022

indice

ind) A

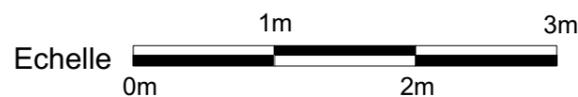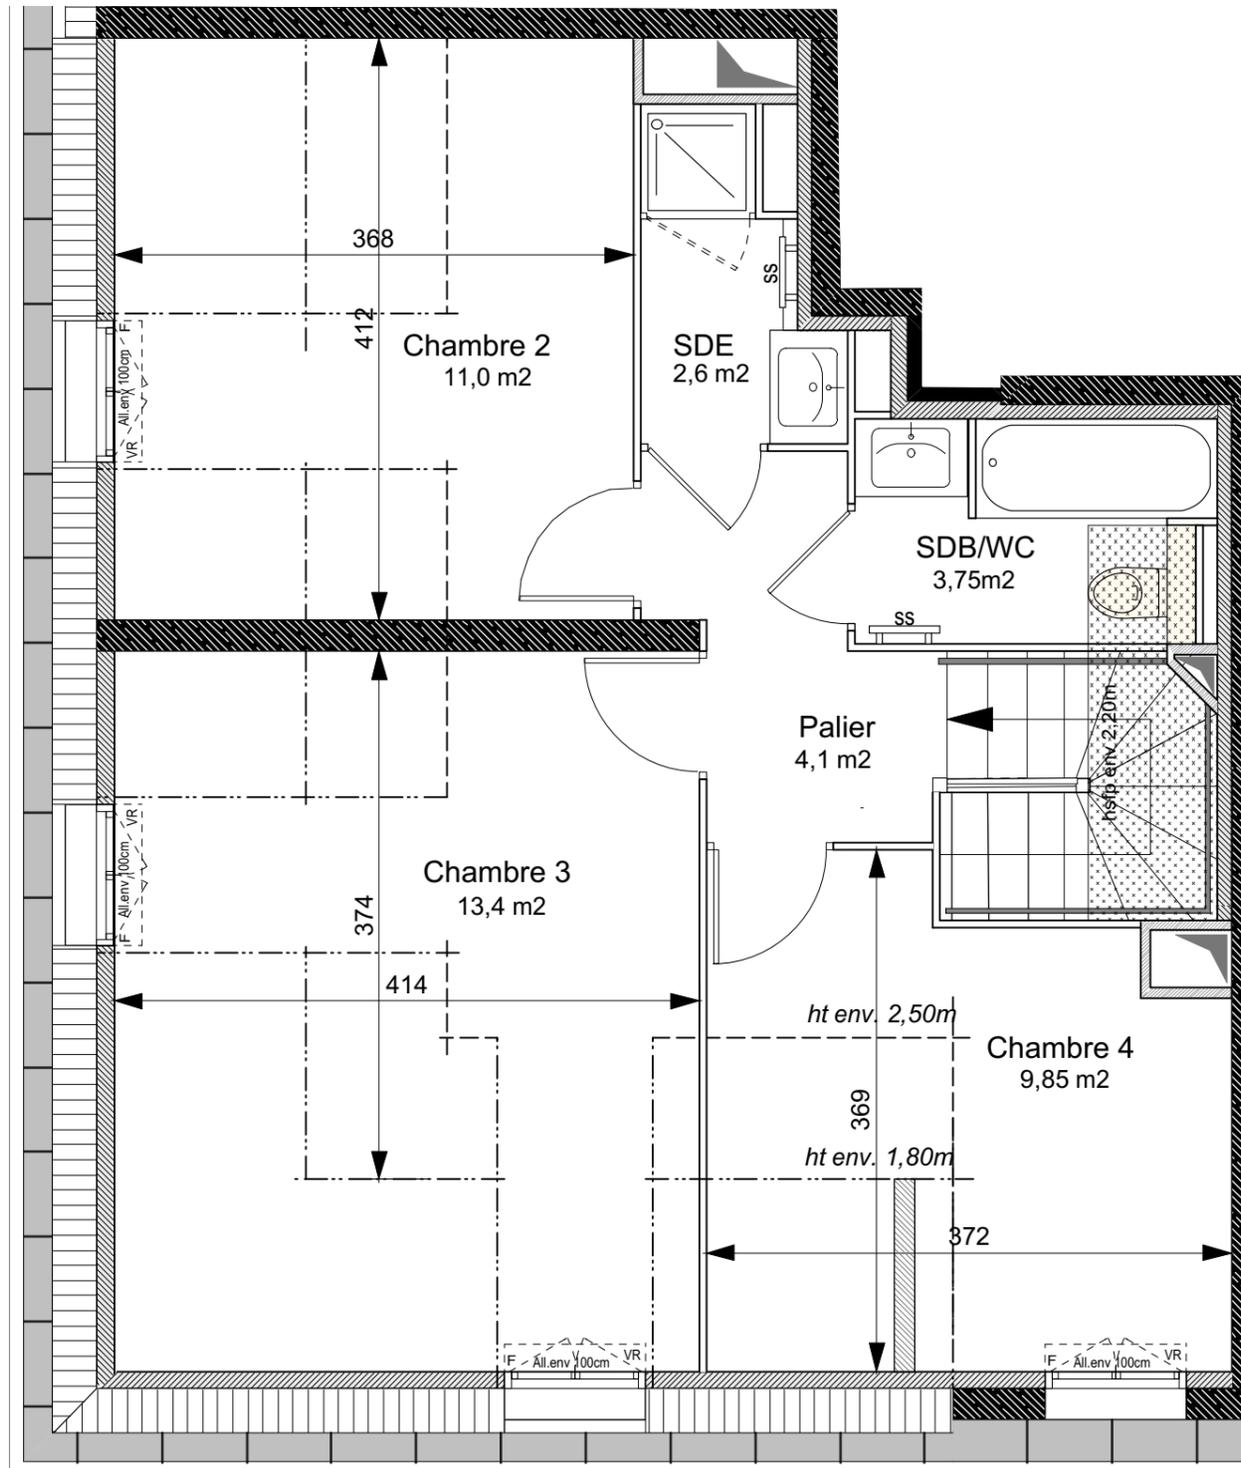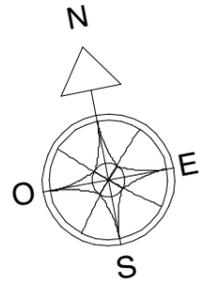


(Plans provisoires / amélioration des prestations en cours)

NOTA 1: Le présent document exprime la figure et les dispositions générales de l'appartement. Des variations peuvent intervenir en fonction des nécessités administratives et techniques de la réalisation, tant en ce qui concerne les dimensions libres de l'équipement (retombée de poutre, soffites, faux plafonds). Les côtes indiquées sont approximatives, les canalisations et interrupteurs ne sont pas représentés. S'ils figurent sur le plan, le nombre et les dimensions des corps de chauffe sont indicatifs et seront soumis à la conformité de l'étude thermique. Les quadrillages dessinés ne sont pas des calepinages. Les surfaces habitables sont conformes au décret du 23 mars 1997 (art.4.1)
 NOTA 2: Les hauteurs des seuils des portes-fenêtres sont comprises entre 5 et 25 cm et correspondent à une différence de hauteur maximale entre l'intérieur et l'extérieur.

SYMBOLE	DESIGNATION	M.VMC Moteur VMC	R Réfrigérateur	All.v Allège vitrée	TE Tableau électrique	VB Volet battant
	Espace libre diamètre 1,50m		C Cuisson	F Fenêtre	PL Placard	VC Volet coulissant
	Aire de manoeuvre		LV Lave-vaisselle	PF Porte-fenêtre	EP Eau pluviale	VR Volet roulant
	Soffites et Faux-plafonds hauteur minimale: 2m20		LL Lave-linge	GC Garde-corps	RP Robinet de puisage	ST Store occultant



LOT N°4 B52 duplex		
5 Pièces	5e&6e Etage	Bâtiment B
Entrée		6,95 m2
Séjour		35,35 m2
Chambre 1		11,65 m2
Chambre 2		11,00 m2
Chambre 3		13,40 m2
Chambre 4		9,85 m2
Salle de bains & WC		3,75 m2
Salle d'eau & WC		4,85 m2
Salle d'eau		2,60 m2
RGT		1,40 m2
Palier		4,10 m2
SURFACE TOTALE HABITABLE		104,90 m2
Terrasse		17,00 m2
TOTAL PRIVATIF		121,90 m2

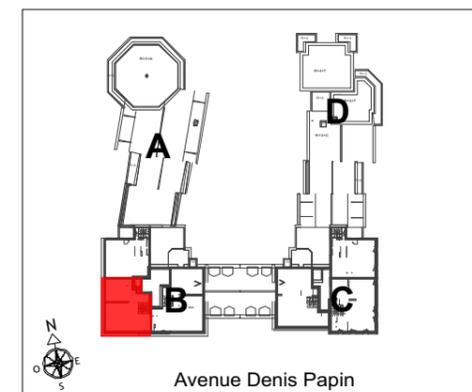

MAITRISE D'OUVRAGES



CITYLIFE
15 avenue de Ségur
75007 Paris



INTERCONSTRUCTION
28 rue Escudier, 92100
Boulogne-Billancourt

DATE	indice
21 MARS 2022	ind) A