

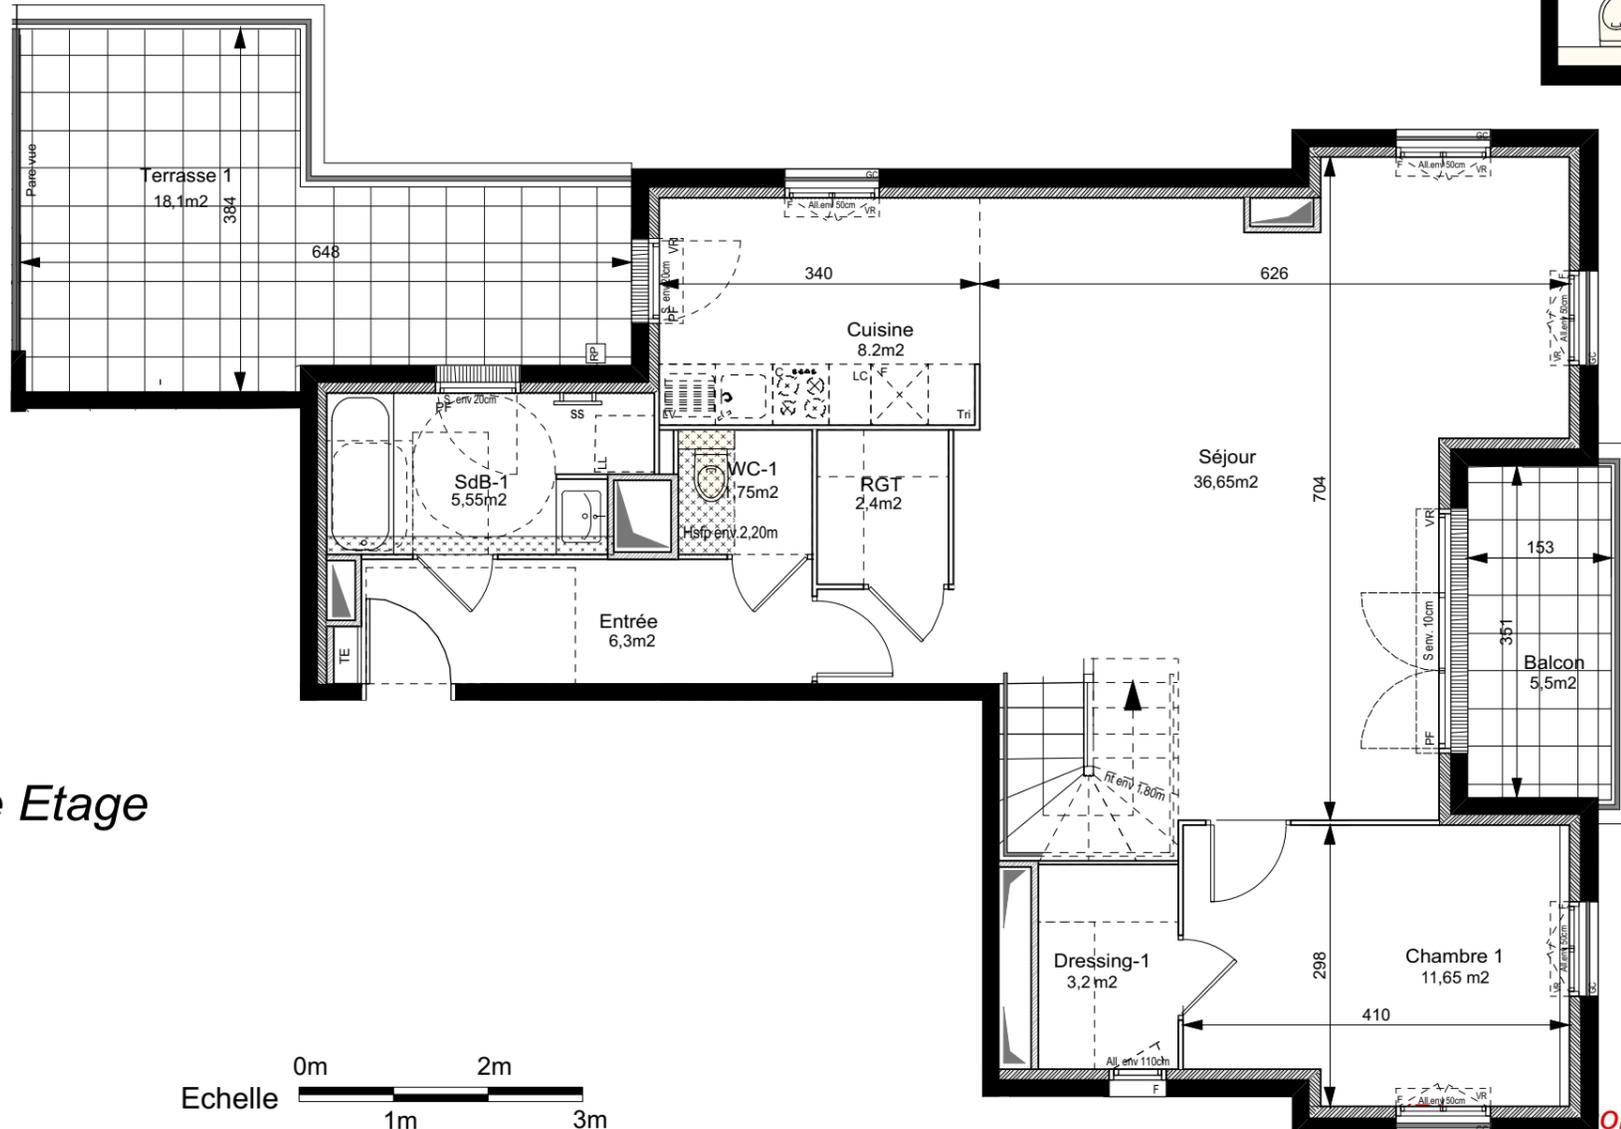


4e Etage

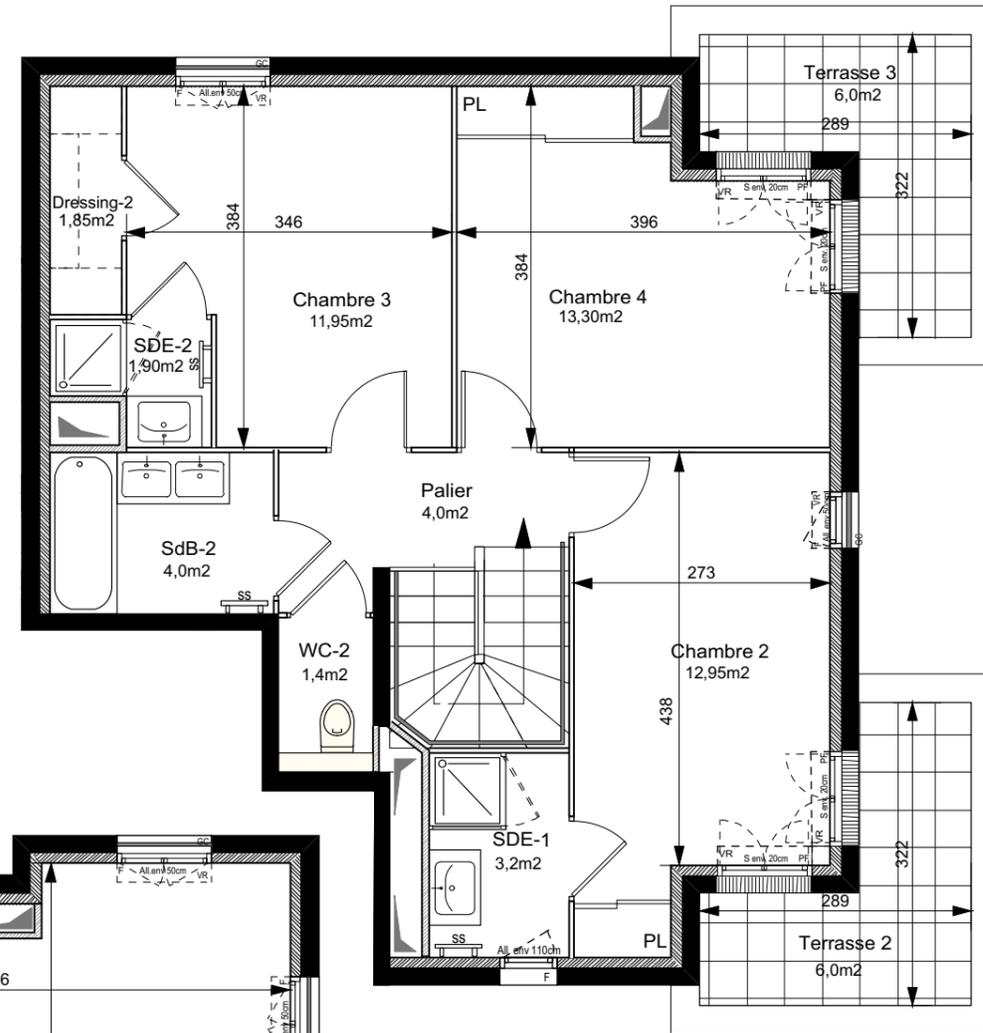


3e Etage

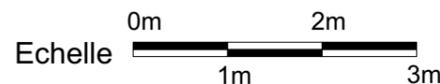

LOT N°4 D31 duplex

| 5 Pièces | 3e&4e Etage | Bâtiment D |
|---------------------------------|-------------|-----------------------------|
| Entrée | | 6,30 m ² |
| Cuisine | | 8,20 m ² |
| Séjour | | 36,65 m ² |
| Chambre 1 | | 11,65 m ² |
| Chambre 2 | | 12,95 m ² |
| Chambre 3 | | 11,95 m ² |
| Chambre 4 | | 13,30 m ² |
| Salle de bains 1 | | 5,55 m ² |
| Salle de bains 2 | | 4,00 m ² |
| Salle deau 1 | | 3,20 m ² |
| Salle deau 2 | | 1,90 m ² |
| WC1 | | 1,75 m ² |
| WC2 | | 1,40 m ² |
| Dressing 1 | | 3,20 m ² |
| Dressing 2 | | 1,85 m ² |
| RGT | | 2,40 m ² |
| Palier | | 4,00 m ² |
| SURFACE TOTALE HABITABLE | | 130,25 m² |
| Terrasse 1 | | 18,10 m ² |
| Terrasse 2 | | 6,00 m ² |
| Terrasse 3 | | 6,00 m ² |
| Balcon | | 5,50 m ² |
| TOTAL PRIVATIF | | 165,85 m² |

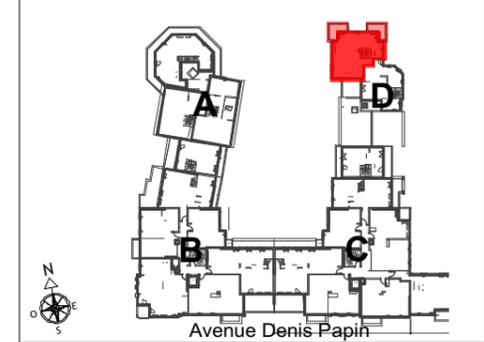

MAITRISE D'OUVRAGES

CITYLIFE
15 avenue de Ségur
75007 Paris

inter construction
28 rue Escudier, 92100
Boulogne-Billancourt

aires / amélioration des prestations en cours)

page 1/3

NOTA 1: Le présent document exprime la figure et les dispositions générales de l'appartement. Des variations peuvent intervenir en fonction des nécessités administratives et techniques de la réalisation, tant en ce qui concerne les dimensions libres de l'équipement (retombée de poutre, soffites, faux plafonds). Les côtes indiquées sont approximatives, les canalisations et interrupteurs ne sont pas représentés. S'ils figurent sur le plan, le nombre et les dimensions des corps de chauffe sont indicatifs et seront soumis à la conformité de l'étude thermique. Les quadrillages dessinés ne sont pas des calepinages. Les surfaces habitables sont conformes au décret du 23 mars 1997(art.4.1)

NOTA 2: Les hauteurs des seuils des portes-fenêtres sont comprises entre 5 et 25 cm et correspondent à une différence de hauteur maximale entre l'intérieur et l'extérieur.


| SYMBOLE | DESIGNATION | M.V.MC Moteur VMC | R Réfrigérateur | All.v Allège vitrée | TE Tableau électrique | VB Volet battant |
|---------|--|-------------------|-------------------|---------------------|-----------------------|---------------------|
| | Espace libre diamètre 1,50m | | C Cuisson | F Fenêtre | PL Placard | VC Volet coulissant |
| | Aire de manoeuvre | | LV Lave-vaisselle | PF Porte-fenêtre | EP Eau pluviale | VR Volet roulant |
| | Soffites et Faux-plafonds hauteur minimale: 2m20 | | LL Lave-linge | GC Garde-corps | RP Robinet de puisage | ST Store occultant |

| DATE | indice |
|-----------------|--------|
| 22 FEVRIER 2022 | |



LOT N°4 D31 duplex

| 5 Pièces | 3e&4e Etage | Bâtiment D |
|---------------------------------|-------------|-----------------------------|
| Entrée | | 6,30 m ² |
| Cuisine | | 8,20 m ² |
| Séjour | | 36,65 m ² |
| Chambre 1 | | 11,65 m ² |
| Chambre 2 | | 12,95 m ² |
| Chambre 3 | | 11,95 m ² |
| Chambre 4 | | 13,30 m ² |
| Salle de bains 1 | | 5,55 m ² |
| Salle de bains 2 | | 4,00 m ² |
| Salle deau 1 | | 3,20 m ² |
| Salle deau 2 | | 1,90 m ² |
| WC1 | | 1,75 m ² |
| WC2 | | 1,40 m ² |
| Dressing 1 | | 3,20 m ² |
| Dressing 2 | | 1,85 m ² |
| RGT | | 2,40 m ² |
| Palier | | 4,00 m ² |
| SURFACE TOTALE HABITABLE | | 130,25 m² |
| Terrasse 1 | | 18,10 m ² |
| Terrasse 2 | | 6,00 m ² |
| Terrasse 3 | | 6,00 m ² |
| Balcon | | 5,50 m ² |
| TOTAL PRIVATIF | | 165,85 m² |

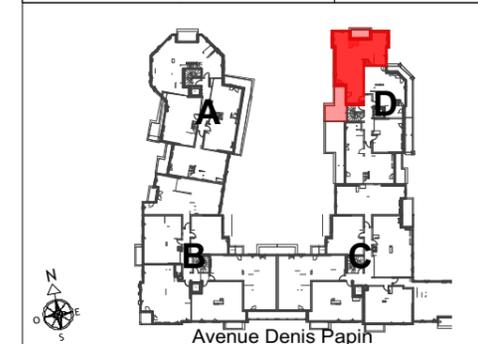

MAITRISE D'OUVRAGES




CITYLIFE
15 avenue de Ségur
75007 Paris




INTERCONSTRUCTION
28 rue Escudier, 92100
Boulogne-Billancourt

| DATE | indice |
|-----------------|--------|
| 22 FEVRIER 2022 | |


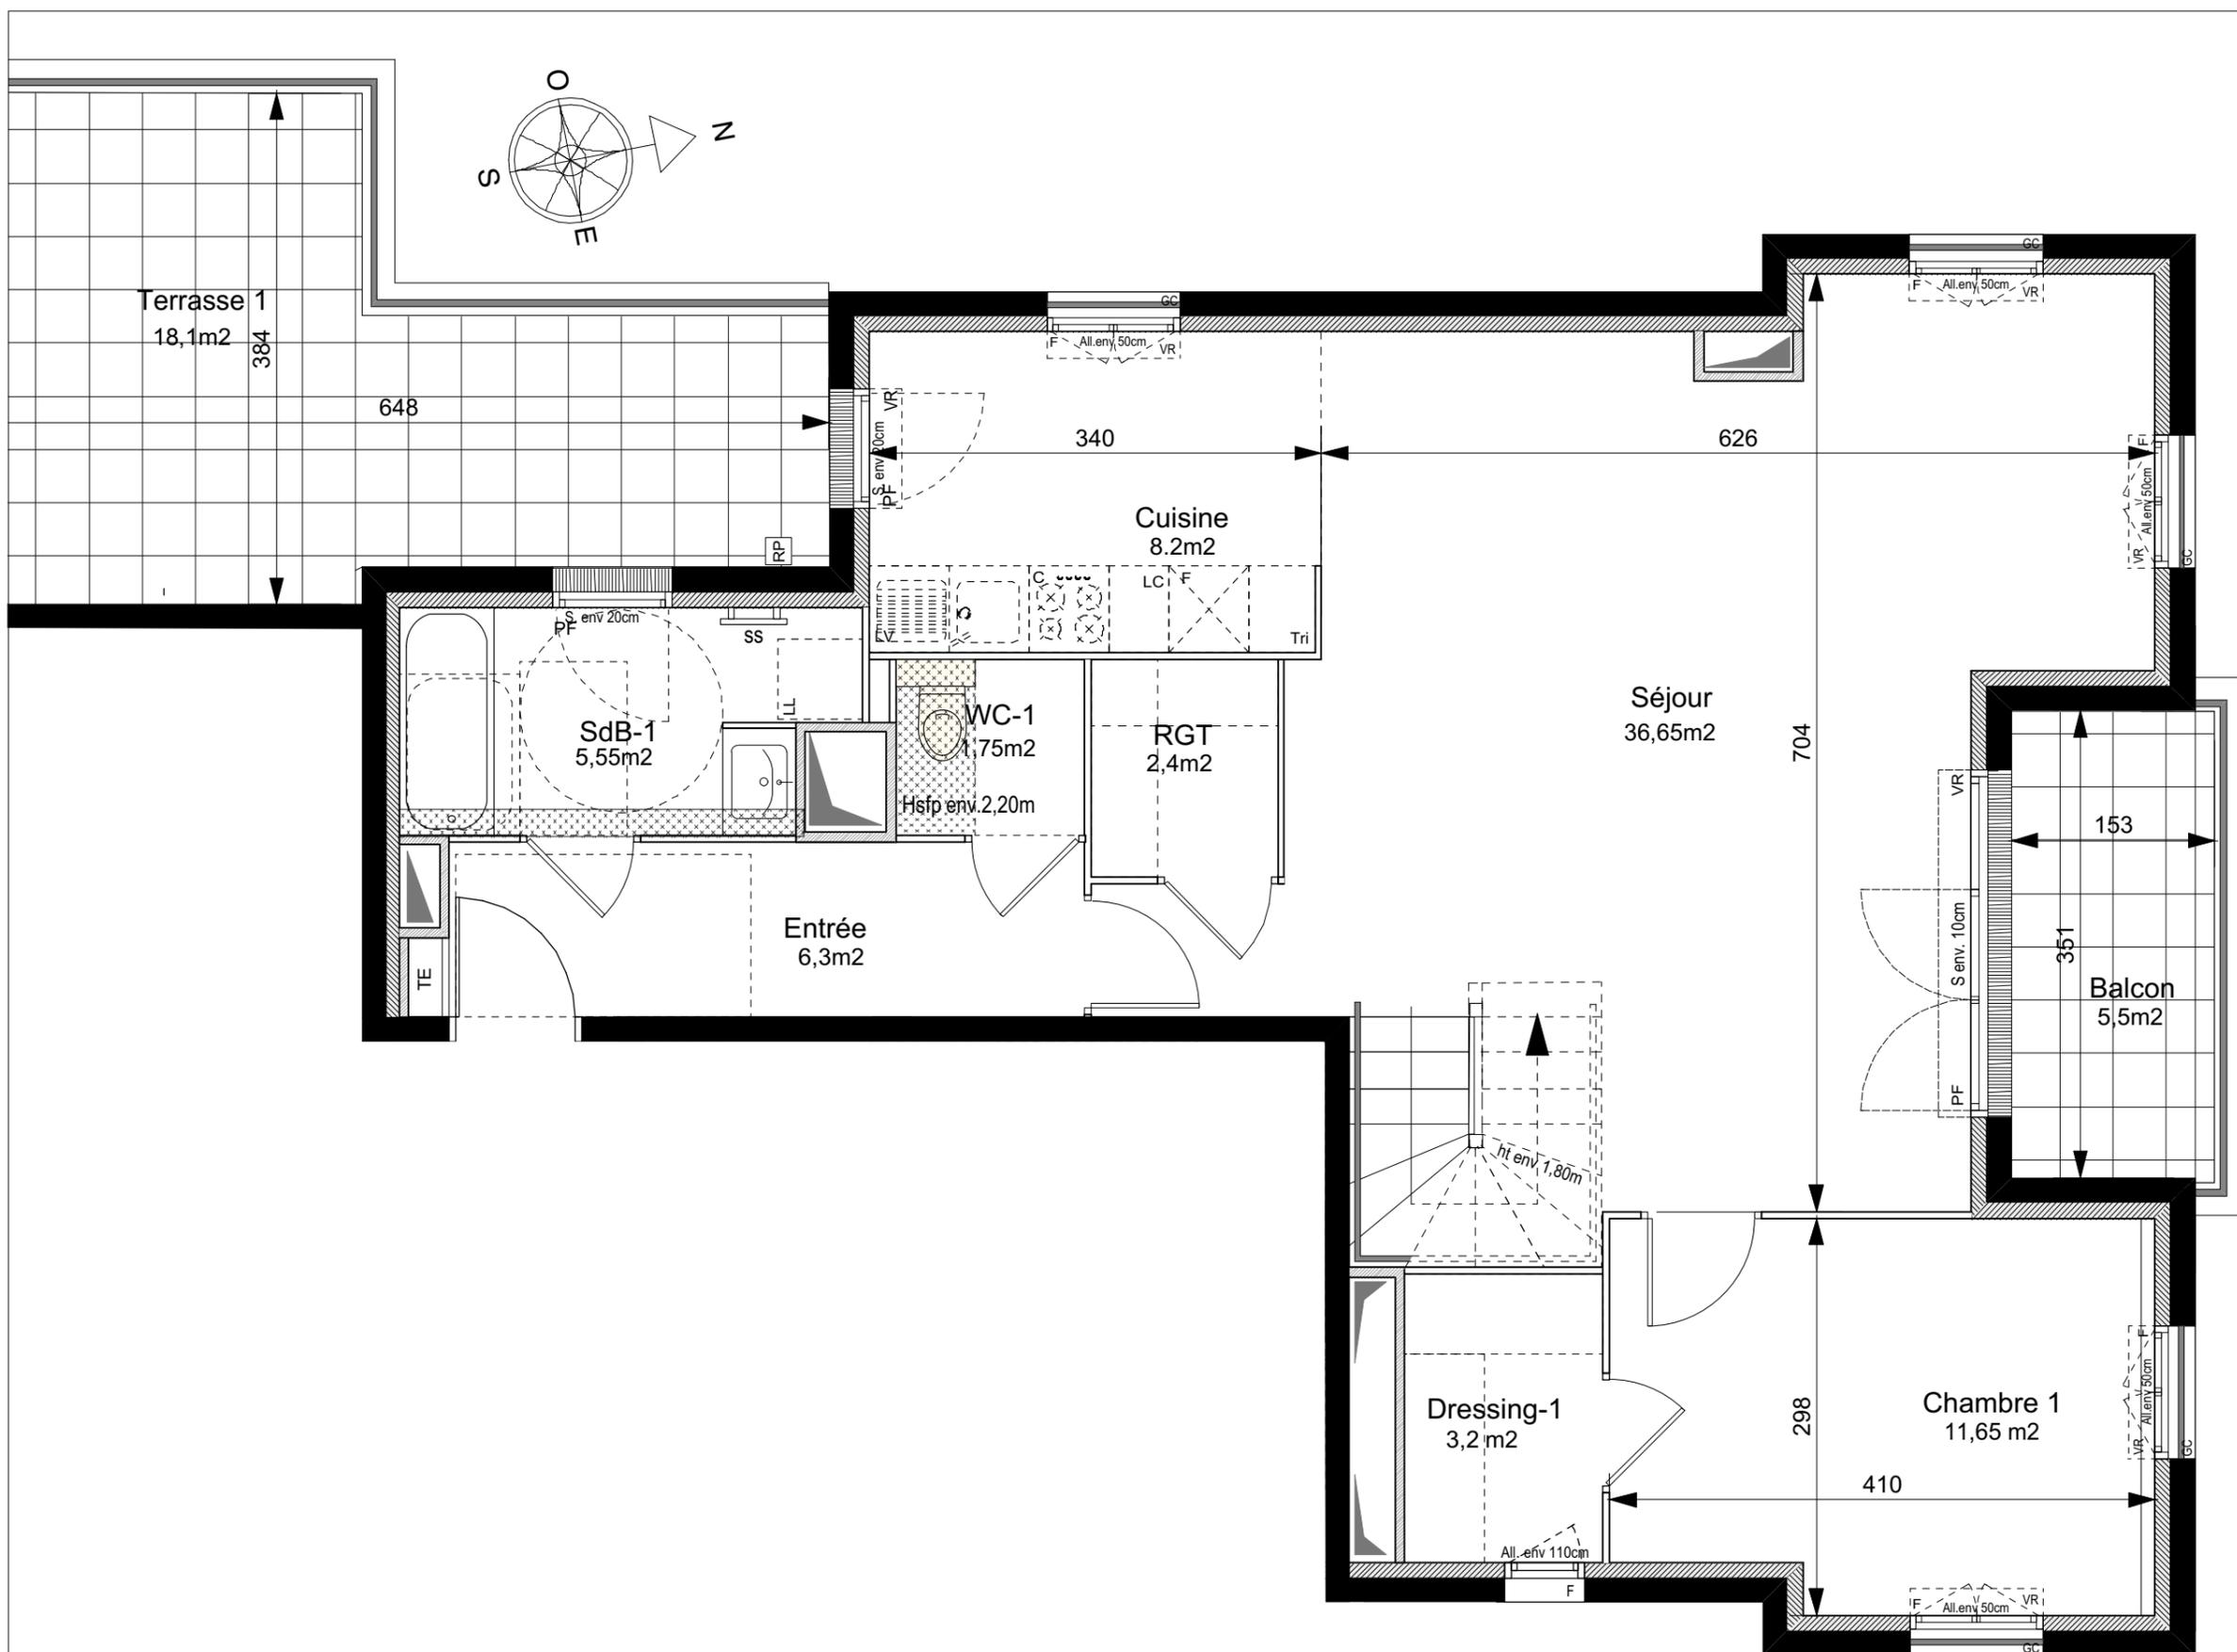


(Plans provisoires / amélioration des prestations en cours)

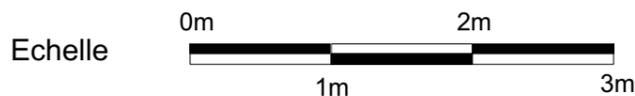

page 2/3
 NOTA 1: Le présent document exprime la figure et les dispositions générales de l'appartement. Des variations peuvent intervenir en fonction des nécessités administratives et techniques de la réalisation, tant en ce qui concerne les dimensions libres de l'équipement (retombée de poutre, soffites, faux plafonds). Les côtes indiquées sont approximatives, les canalisations et interrupteurs ne sont pas représentés. S'ils figurent sur le plan, le nombre et les dimensions des corps de chauffe sont indicatifs et seront soumis à la conformité de l'étude thermique. Les quadrillages dessinés ne sont pas des calepinages. Les surfaces habitables sont conformes au décret du 23 mars 1997 (art.4.1)
 NOTA 2: Les hauteurs des seuils des portes-fenêtres sont comprises entre 5 et 25 cm et correspondent à une différence de hauteur maximale entre l'intérieur et l'extérieur.

| SYMBOLE | DESIGNATION | M.V.MC Moteur VMC | R Réfrigérateur | All.v Allège vitrée | TE Tableau électrique | VB Volet battant |
|---------|--|-------------------|-------------------|---------------------|-----------------------|---------------------|
| | Espace libre diamètre 1,50m | | C Cuisson | F Fenêtre | PL Placard | VC Volet coulissant |
| | Aire de manoeuvre | | LV Lave-vaisselle | PF Porte-fenêtre | EP Eau pluviale | VR Volet roulant |
| | Soffites et Faux-plafonds hauteur minimale: 2m20 | | LL Lave-linge | GC Garde-corps | RP Robinet de puisage | ST Store occultant |

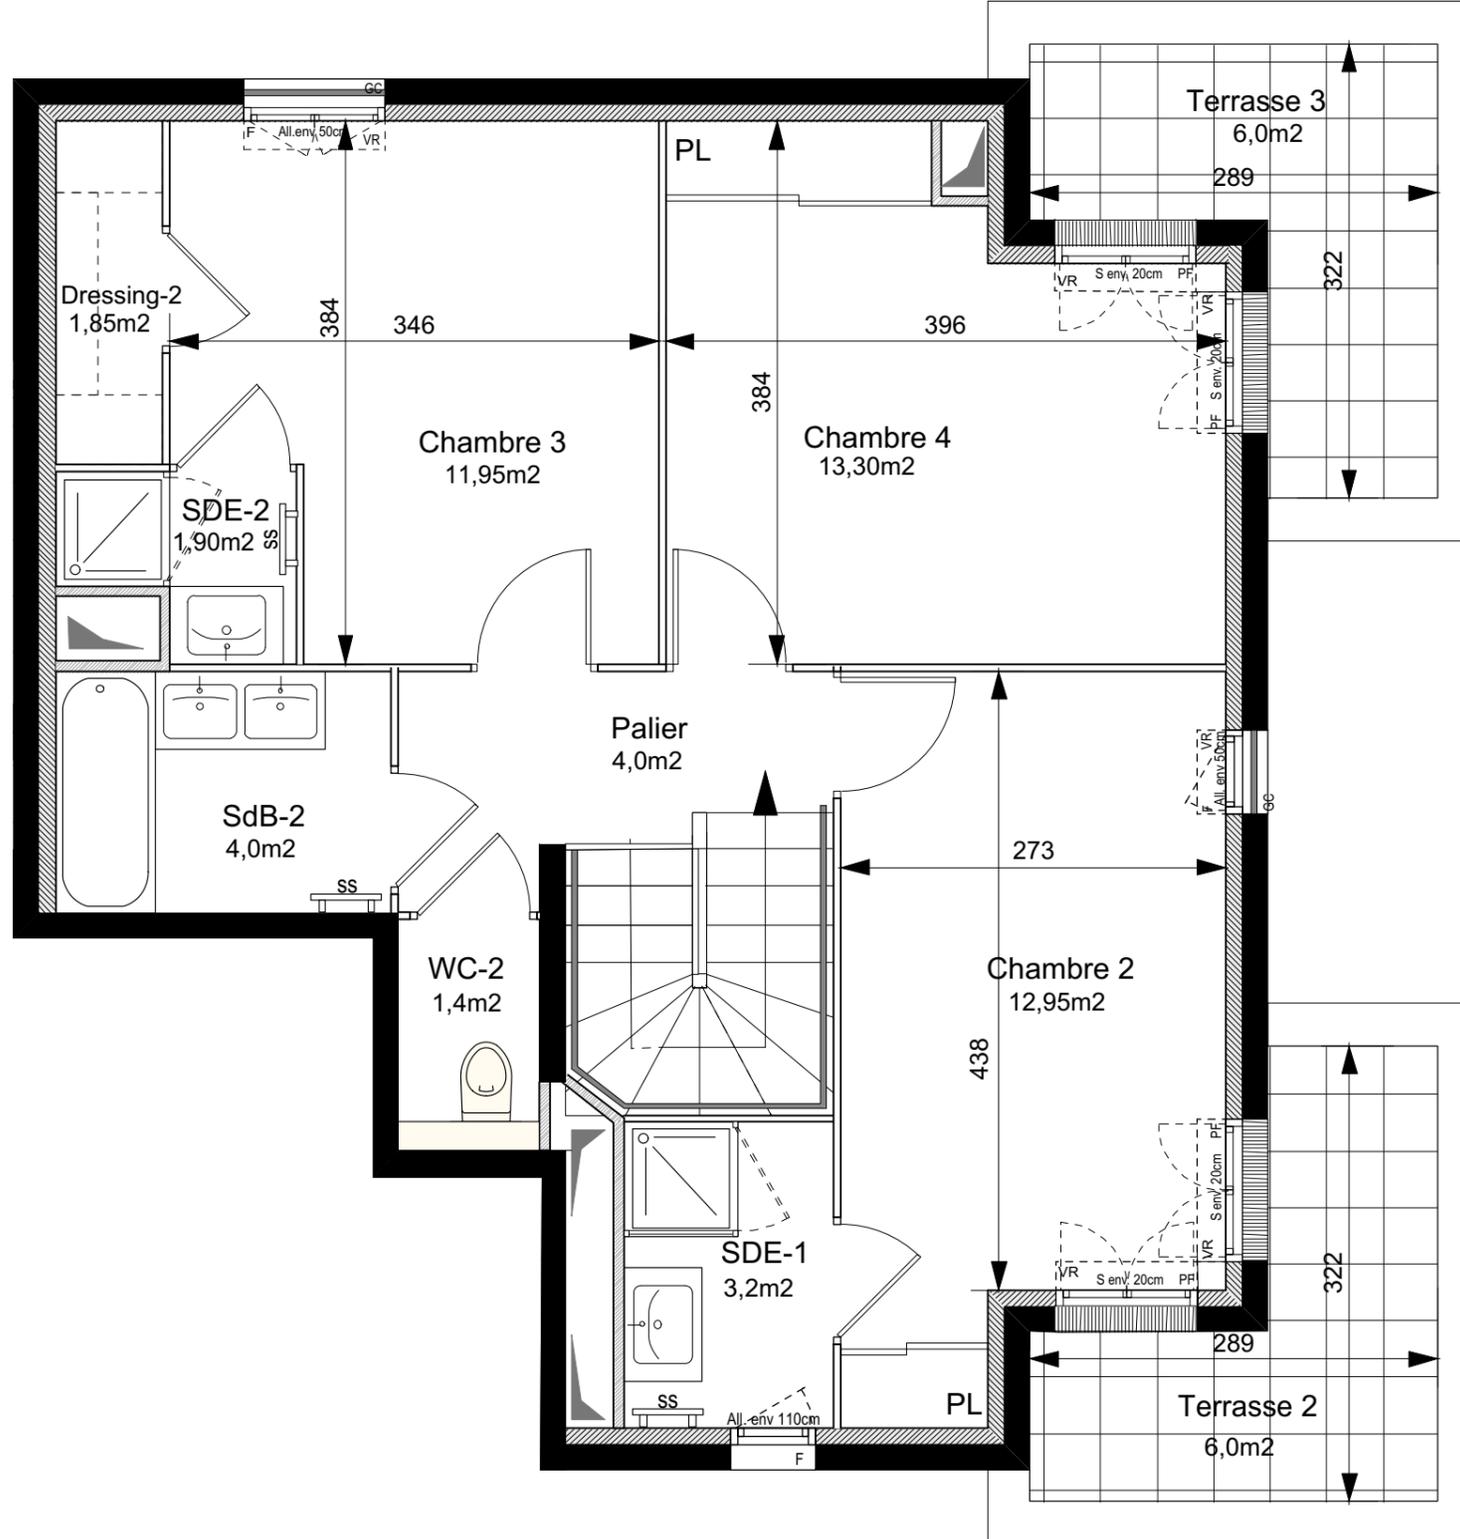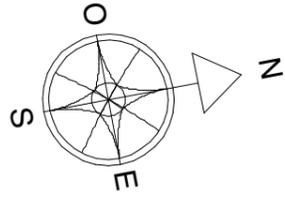


(Plans provisoires / amélioration des prestations en cours)



LOT N°4 D31 duplex

| 5 Pièces | 3e&4e Etage | Bâtiment D |
|---------------------------------|-------------|-----------------------------|
| Entrée | | 6,30 m ² |
| Cuisine | | 8,20 m ² |
| Séjour | | 36,65 m ² |
| Chambre 1 | | 11,65 m ² |
| Chambre 2 | | 12,95 m ² |
| Chambre 3 | | 11,95 m ² |
| Chambre 4 | | 13,30 m ² |
| Salle de bains 1 | | 5,55 m ² |
| Salle de bains 2 | | 4,00 m ² |
| Salle deau 1 | | 3,20 m ² |
| Salle deau 2 | | 1,90 m ² |
| WC1 | | 1,75 m ² |
| WC2 | | 1,40 m ² |
| Dressing 1 | | 3,20 m ² |
| Dressing 2 | | 1,85 m ² |
| RGT | | 2,40 m ² |
| Palier | | 4,00 m ² |
| SURFACE TOTALE HABITABLE | | 130,25 m² |
| Terrasse 1 | | 18,10 m ² |
| Terrasse 2 | | 6,00 m ² |
| Terrasse 3 | | 6,00 m ² |
| Balcon | | 5,50 m ² |
| TOTAL PRIVATIF | | 165,85 m² |

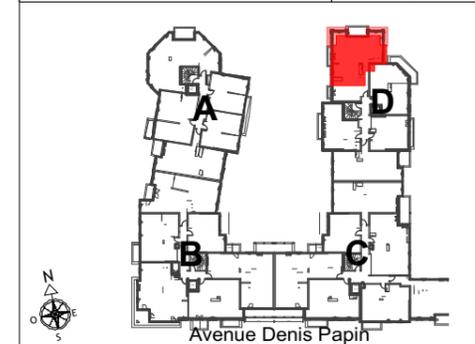

MAITRISE D'OUVRAGES

| | |
|--|---|
| | CITYLIFE 15 avenue de Ségur 75007 Paris |
| | |
| | INTERCONSTRUCTION 28 rue Escudier, 92100 Boulogne-Billancourt |

page 3/3
 NOTA 1: Le présent document exprime la figure et les dispositions générales de l'appartement. Des variations peuvent intervenir en fonction des nécessités administratives et techniques de la réalisation, tant en ce qui concerne les dimensions libres de l'équipement (retombée de poutre, soffites, faux plafonds). Les côtes indiquées sont approximatives, les canalisations et interrupteurs ne sont pas représentés. S'ils figurent sur le plan, le nombre et les dimensions des corps de chauffe sont indicatifs et seront soumis à la conformité de l'étude thermique. Les quadrillages dessinés ne sont pas des calepinages. Les surfaces habitables sont conformes au décret du 23 mars 1997(art.4.1)
 NOTA 2: Les hauteurs des seuils des portes-fenêtres sont comprises entre 5 et 25 cm et correspondent à une différence de hauteur maximale entre l'intérieur et l'extérieur.

| SYMBOLE | DESIGNATION | M.VMC Moteur VMC | R Réfrigérateur | All.v Allège vitrée | TE Tableau électrique | VB Volet battant |
|---------|--|------------------|-------------------|---------------------|-----------------------|---------------------|
| | Espace libre diamètre 1,50m | | C Cuisson | F Fenêtre | PL Placard | VC Volet coulissant |
| | Aire de manoeuvre | | LV Lave-vaisselle | PF Porte-fenêtre | EP Eau pluviale | VR Volet roulant |
| | Soffites et Faux-plafonds hauteur minimale: 2m20 | | LL Lave-linge | GC Garde-corps | RP Robinet de puisage | ST Store occultant |

| | |
|-----------------|--------|
| DATE | indice |
| 22 FEVRIER 2022 | |