

# CRESCENDO




LOT n° A0502


T4 R+5 A

SÉJOUR / CUISINE	24,7
CHAMBRE 03	14,0
CHAMBRE 02	9,9
CHAMBRE 01	9,2
SDB	5,6
ENTRÉE	5,5
DGT	4,1
SDE	2,9
RGT	1,9
WC	1,8
PL	1,0
<b>SURFACE HABITABLE</b>	<b>80,6 m²</b>
LOGGIA	8,2
LOGGIA	7,8
<b>PRIVATIF</b>	<b>16,0 m²</b>

Plan de masse

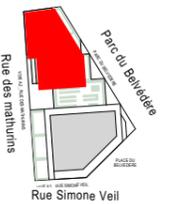


Plan étage

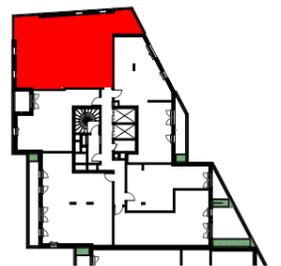

MAITRISE D'OUVRAGE



Date : 13/07/2023 Indice : A

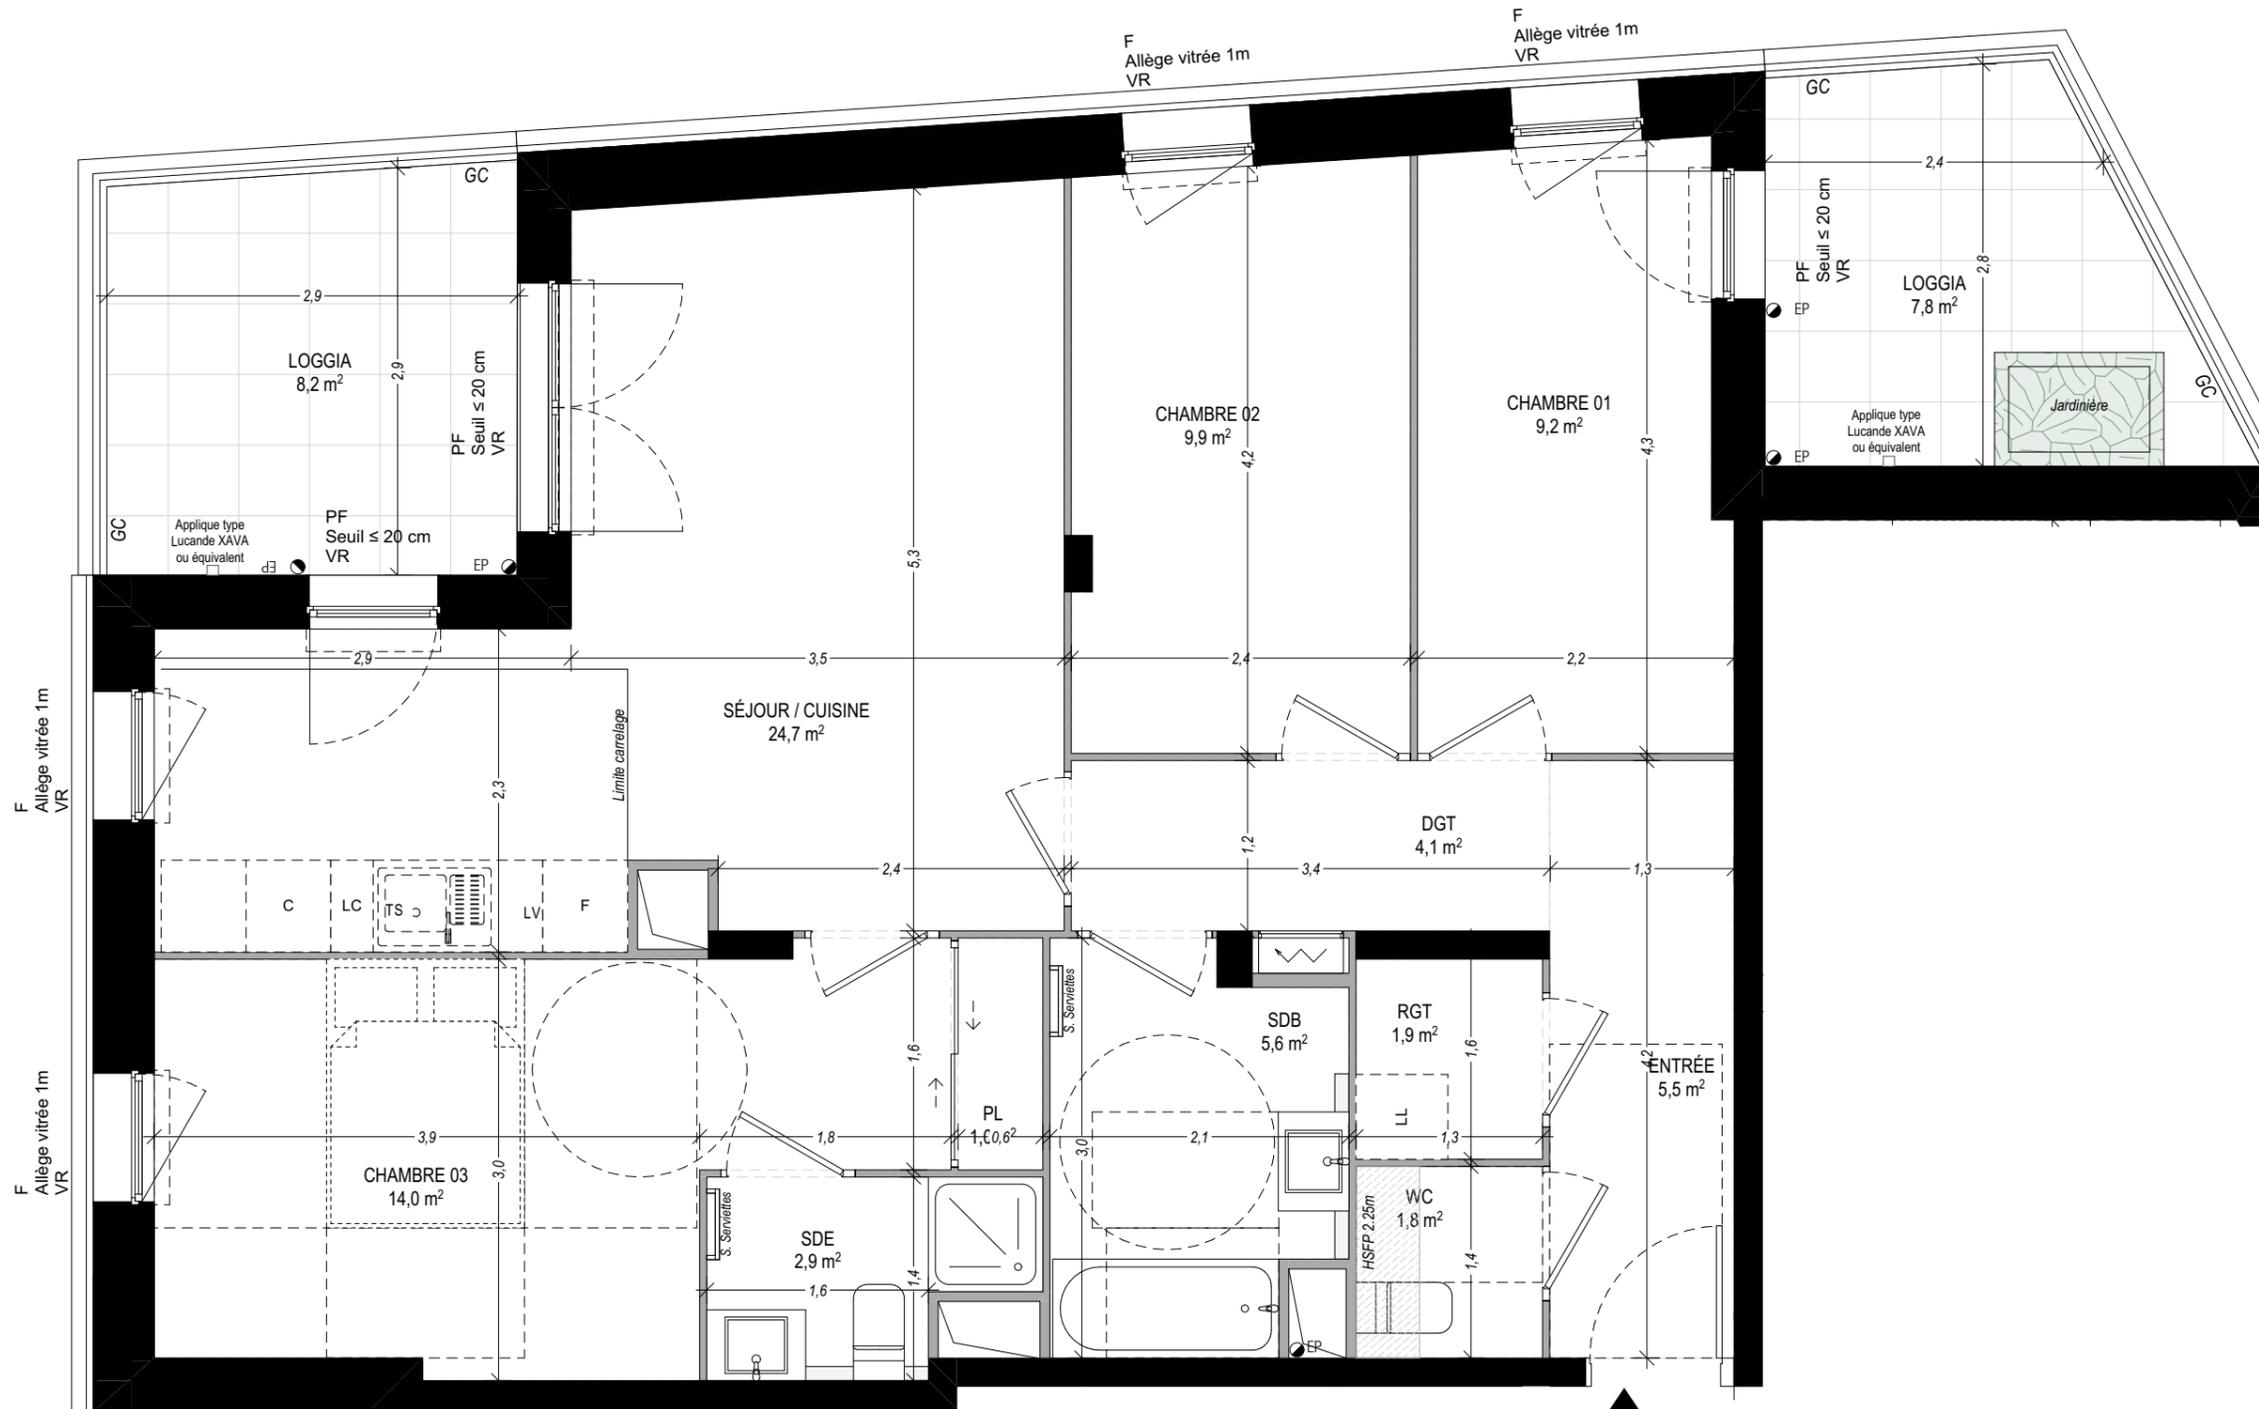

A0502

VISA du réservataire

VISA du réservant

LEGENDE PLAN

F	Fenêtre	LV	Lave-Vaisselle	RGT	Rangement
PF	Porte-Fenêtre	LL	Lave-Linge	HSFP	Faux-Plafond
AV	Allège vitrée	C	Cuisinière	HSPo	Hauteur Sous Faux Plafond
VR	Volet Roulant	F	Réfrigérateur		Hauteur Sous Poutre
GC	Garde-corps	TS	Tri Sélectif		
PV	Pare-vue	PL	Placard		
⏏	Placard électrique	DGT	Dégagement		

NOTA

En fonction des nécessités techniques et/ou de la réglementation, des modifications sont susceptibles d'être apportées à ce plan. Les surfaces et les côtes indiquées (dimensionnelles ou arithmétiques) sont soumises aux tolérances réglementaires. Les soffites, faux-plafonds, rampants, gaines, sont susceptibles d'évoluer en situation, nombre et dimensions. Les canalisations, retombées, regards, ne figurent pas sur le plan. Les plantations figurant sur le plan de présentation du lot sont indicatives et pourront faire l'objet de modification, aussi bien en nombre qu'en type. Des modifications mineures ou des aménagements de détails nécessaires pour des raisons d'ordre technique ou administratif pourront être reportés sur les plans. La surface habitable comprend les placards. Les emplacements machines sont en pointillés mais les appareils ne sont pas fournis. Le rectangle dans l'entrée et la salle de bains, les côtes de la chambre PMR, et les ronds sont représentés à titre indicatif pour respect de la norme handicapée.