


## Lot n° B107

**4 pièces**      **1er étage**

SURFACE HABITABLE EN M <sup>2</sup>	
ENTREE	5,3
SEJOUR-CUISINE	27,5
SDB	6,2
SDE	2,3
WC	1,9
CHAMBRE 1	12,6
CHAMBRE 2	12,5
CHAMBRE 3	10,2
RGT.	1,9
DGT.	3,4
<b>TOTAL SURFACE HABITABLE</b>	<b>83,8 m<sup>2</sup></b>
TERRASSE 1	17,0
TERRASSE 2	8,5
<b>TOTAL SURFACES EXTÉRIEURES</b>	<b>25,5 m<sup>2</sup></b>


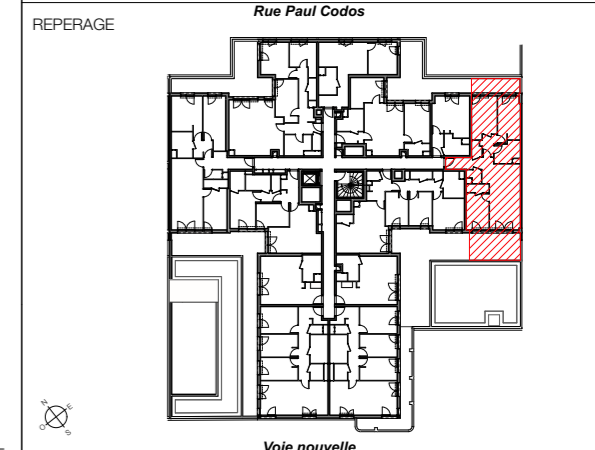


**LEGENDE**

F : FENETRE  
 PF : PORTE FENETRE  
 VR : VOLET ROULANT  
 PL : PLACARD  
 TE : TABLEAU ELECTRIQUE  
 JS : JOUR DE SOUFFRANCE  
 LL : EMPLACEMENT LAVE-LINGE  
 LV : EMPLACEMENT LAVE-VAISSELLE  
 Ref : EMPLACEMENT REFRIGERATEUR  
 Cui : EMPLACEMENT FOUR-CUISSON

**NOTA**

- En fonction des nécessités techniques de la réalisation et/ou de la réglementation, des modifications sont susceptibles d'être apportées à ce plan
- Les surfaces et les côtes indiquées (dimensionnelles ou altimétriques) sont soumises aux tolérances réglementaires
- Les soffites, faux-plafonds, rampants, gaines sont susceptibles d'évoluer en situation, nombre et dimensions
- Les canalisations, retombées, regards ne sont pas figurés
- Les plantations figurant sur le plan de situation du lot sont indicatives et pourront faire l'objet de modifications, aussi bien en nombre qu'en type
- Des modifications mineures ou des aménagements de détails nécessaires pour des raisons d'ordre technique ou administratif pourront être reportés sur les plans
- La surface habitable comprend les placards
- Les emplacements machines sont en pointillé mais les appareils ne sont pas fournis
- La literie indiquée dans la chambre est à titre indicatif de la norme handicapé. La literie est non fournie
- Le rectangle dans l'entrée et la salle de bain, les côtes dans la chambre H, et les ronds sont représentés à titre indicatif pour respect de la norme handicapé

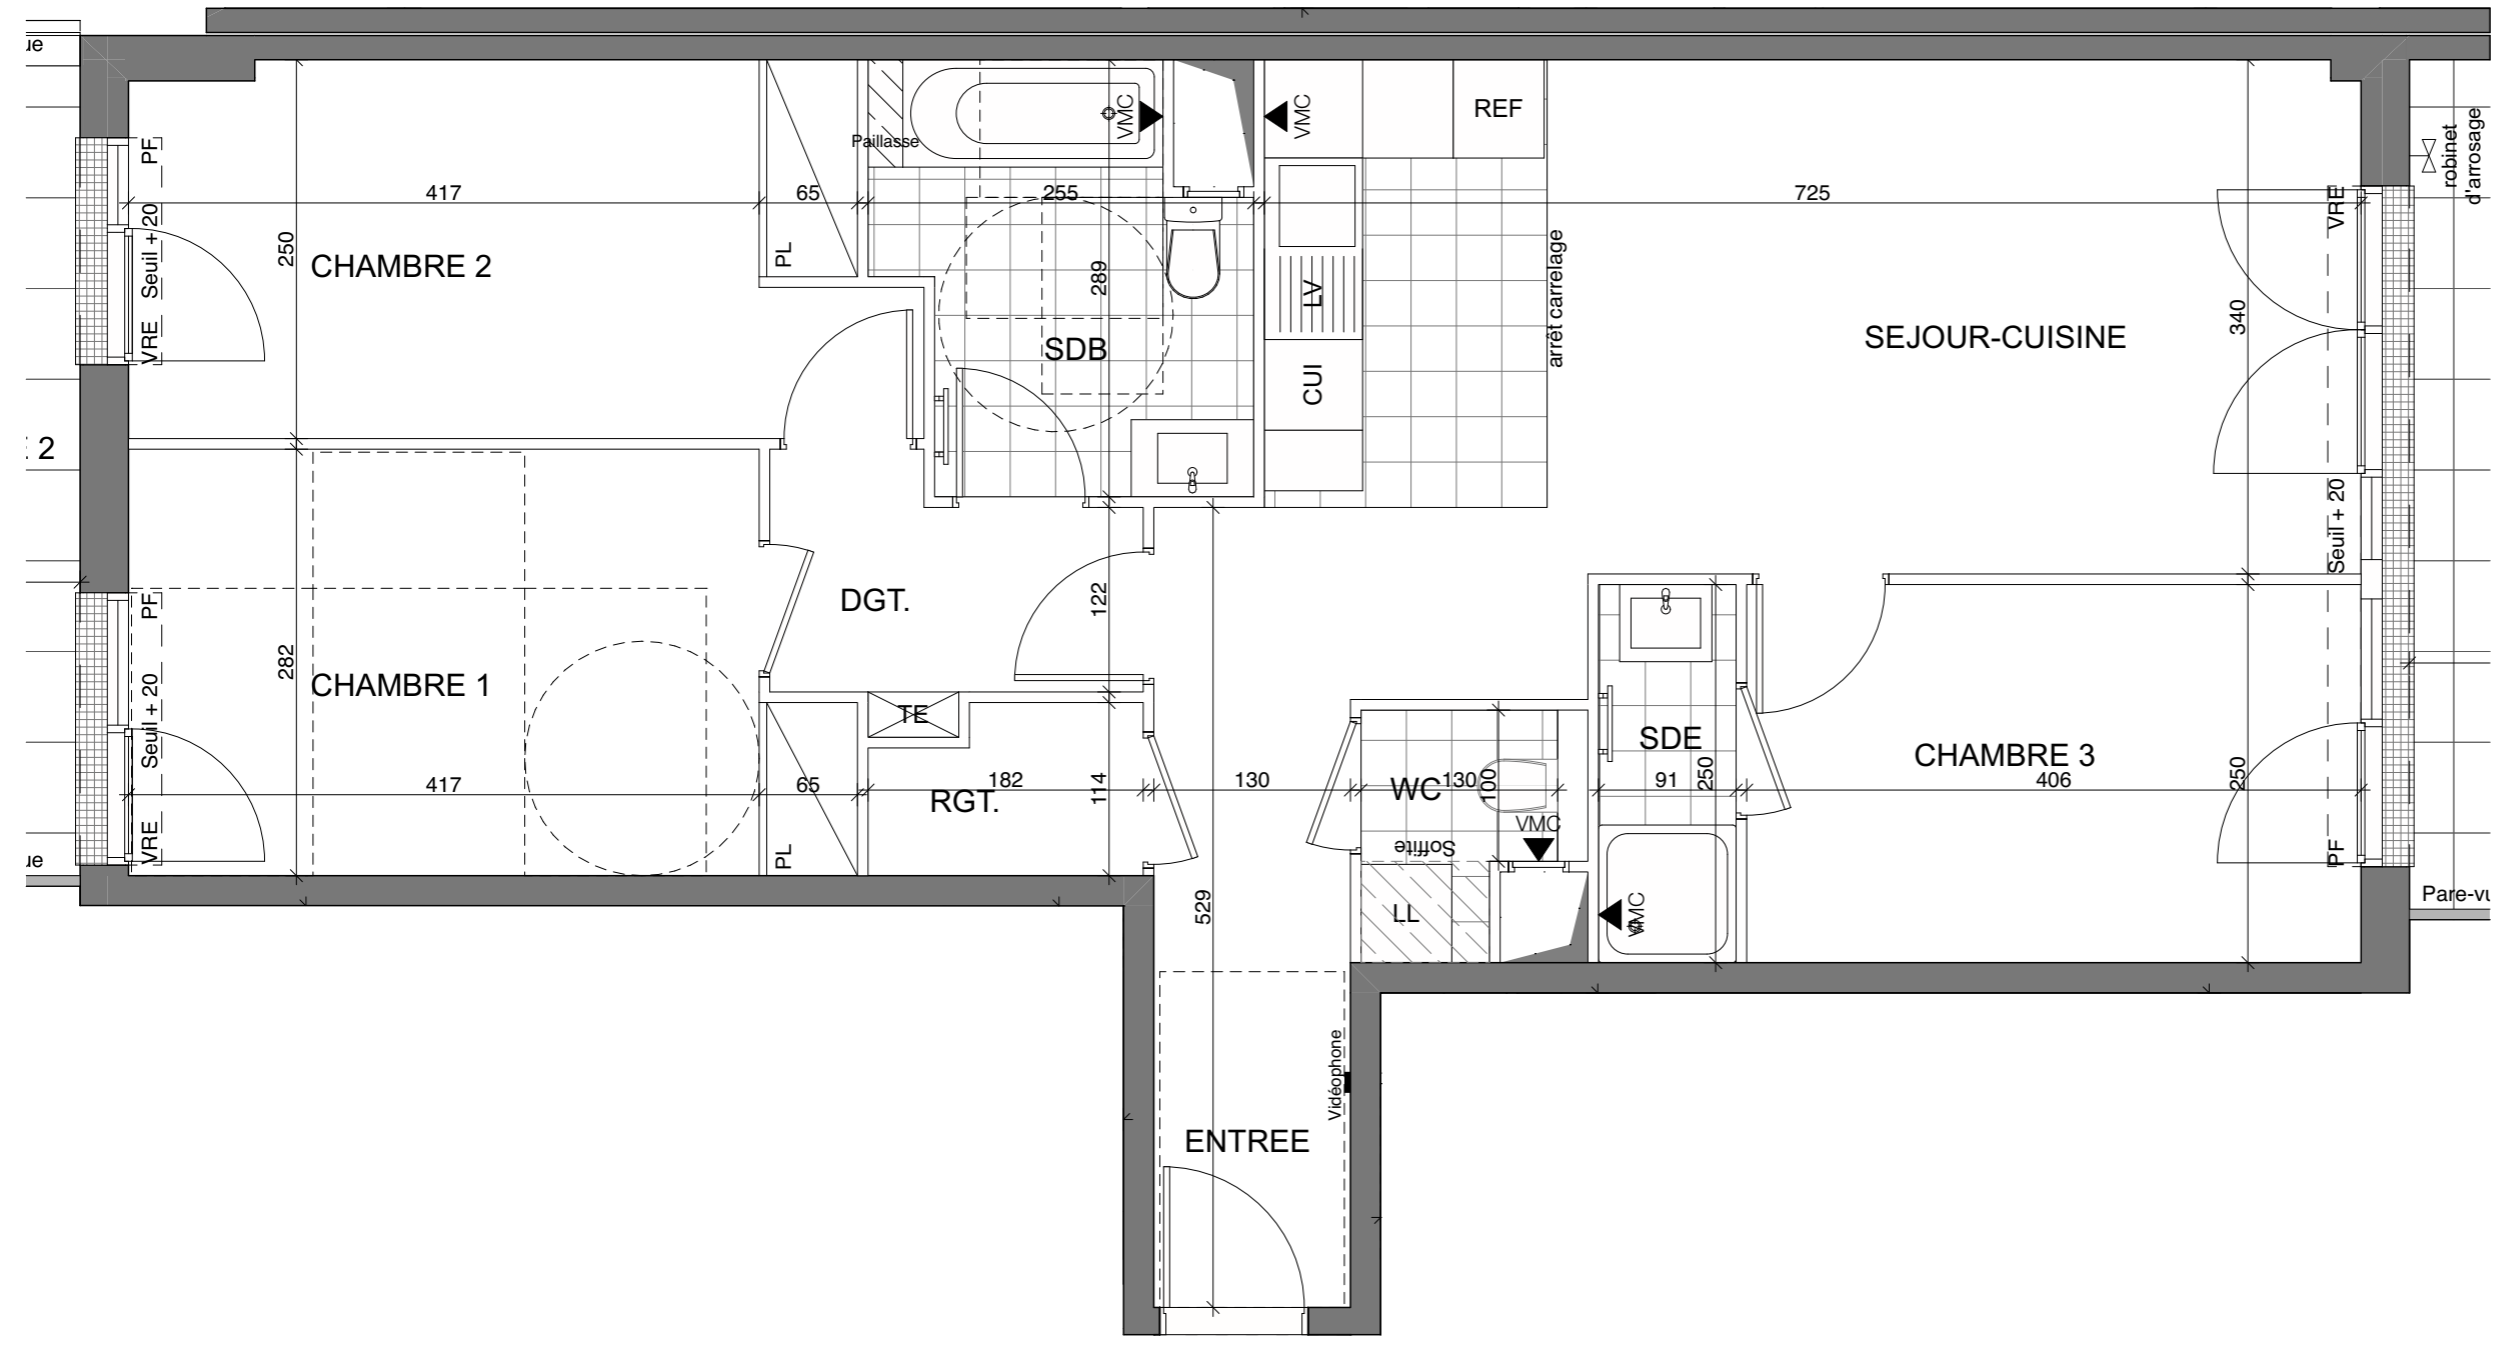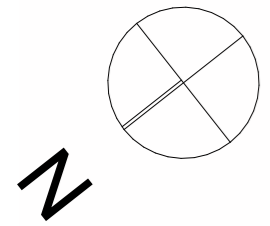

**B107**

NOM DU RESERVATAIRE	DATE	VISA RESERVATAIRE	VISA RESERVANT	ÉCHELLE 1:50	0 1 2 3	DATE 07/09/2023	INDICE B
---------------------	------	-------------------	----------------	-----------------	---------	--------------------	-------------