



PROVISOIRE

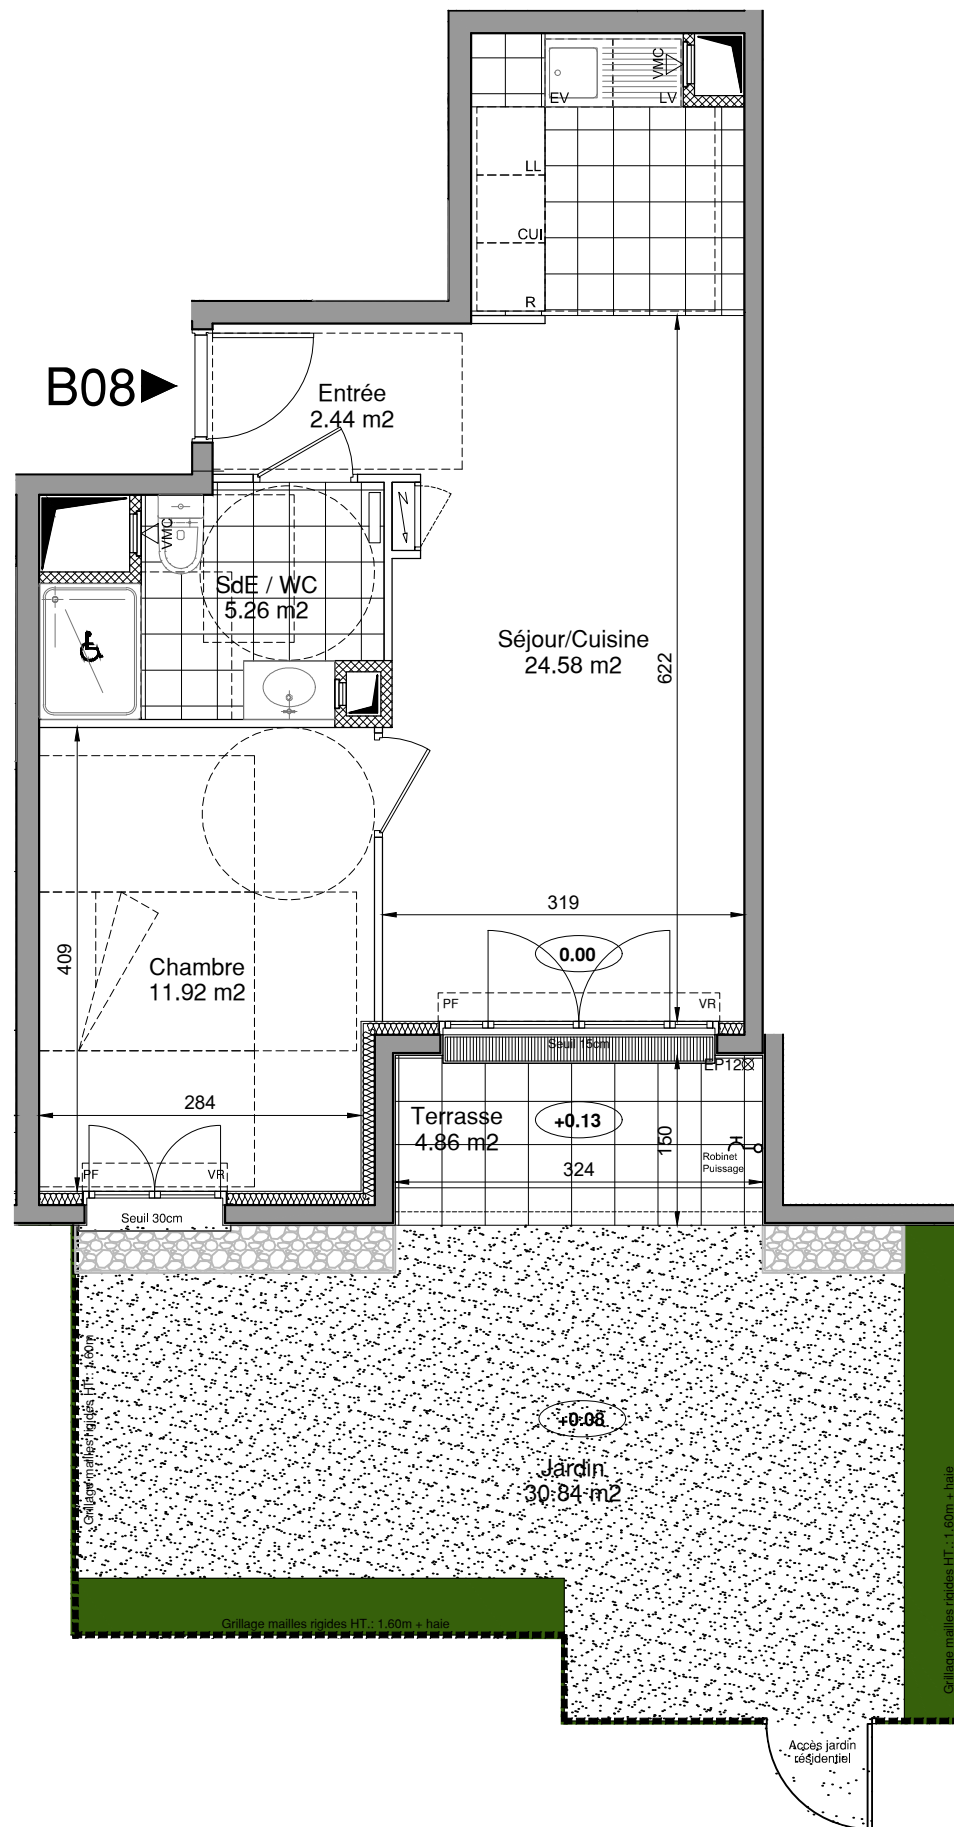

NOTA: hauteur sous-faux plafond : 3.20m sur l'ensemble du logement

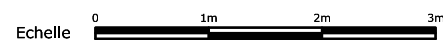

## CADENCE


16 à 30, Rue Roger Petieu  
Bd Paul Vaillant-Couturier  
93700 DRANCY



LOT n° B 08

TYPE 2P Niveau RdC Bâtiment B

Entrée	2,44	m²
Séjour / Cuisine	24,58	m²
Chambre	11,92	m²
Salle d'Eau / WC	5,26	m²
<b>SURFACE TOTALE HABITABLE</b>	<b>44.20</b>	<b>m²</b>
Terrasse	4,86	m²
Jardin	30,84	m²
<b>SURFACE TOTALE PRIVATIVE</b>	<b>79.90</b>	<b>m²</b>

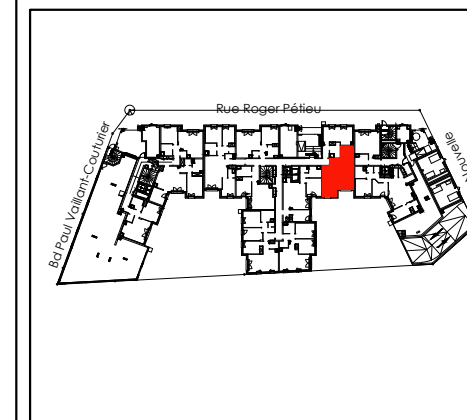

### MAITRISE D'OUVRAGE(S)



GRUPE INTERCONSTRUCTION  
EAGLESTONE GROUP  
28 rue Escudier  
92772 Boulogne-Billancourt



PARTENAIRES ARCHITECTES  
2, allée des Sources  
92150 SURESNES

SYMBOLE	DESIGNATION	R	Réfrigérateur	All.vAllège vitrée	ETEL	Tableau électrique	VB	Volet battant	PV	Pare-vue	
○	Espace libre diamètre 1.50m	CUI	Cuisson	F	Fenêtre	PL	Ch Placard Chaudière	VC	Volet coulissant	RP	Robinet de puisage
□	Aire de manoeuvre	LV	Lave-vaisselle	PF	Porte-fenêtre	PL	Placard	VR	Volet roulant		
■	Soffites et Faux plafonds hauteur minimale: 2m20	LL	Lave-linge	GC	Garde-corps	EP	Eau pluviale	VR	El Volet roulant Elec		

DATE	indice
OCTOBRE 2022	