
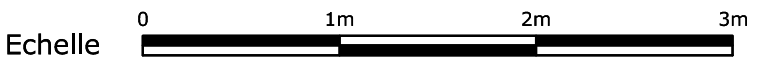
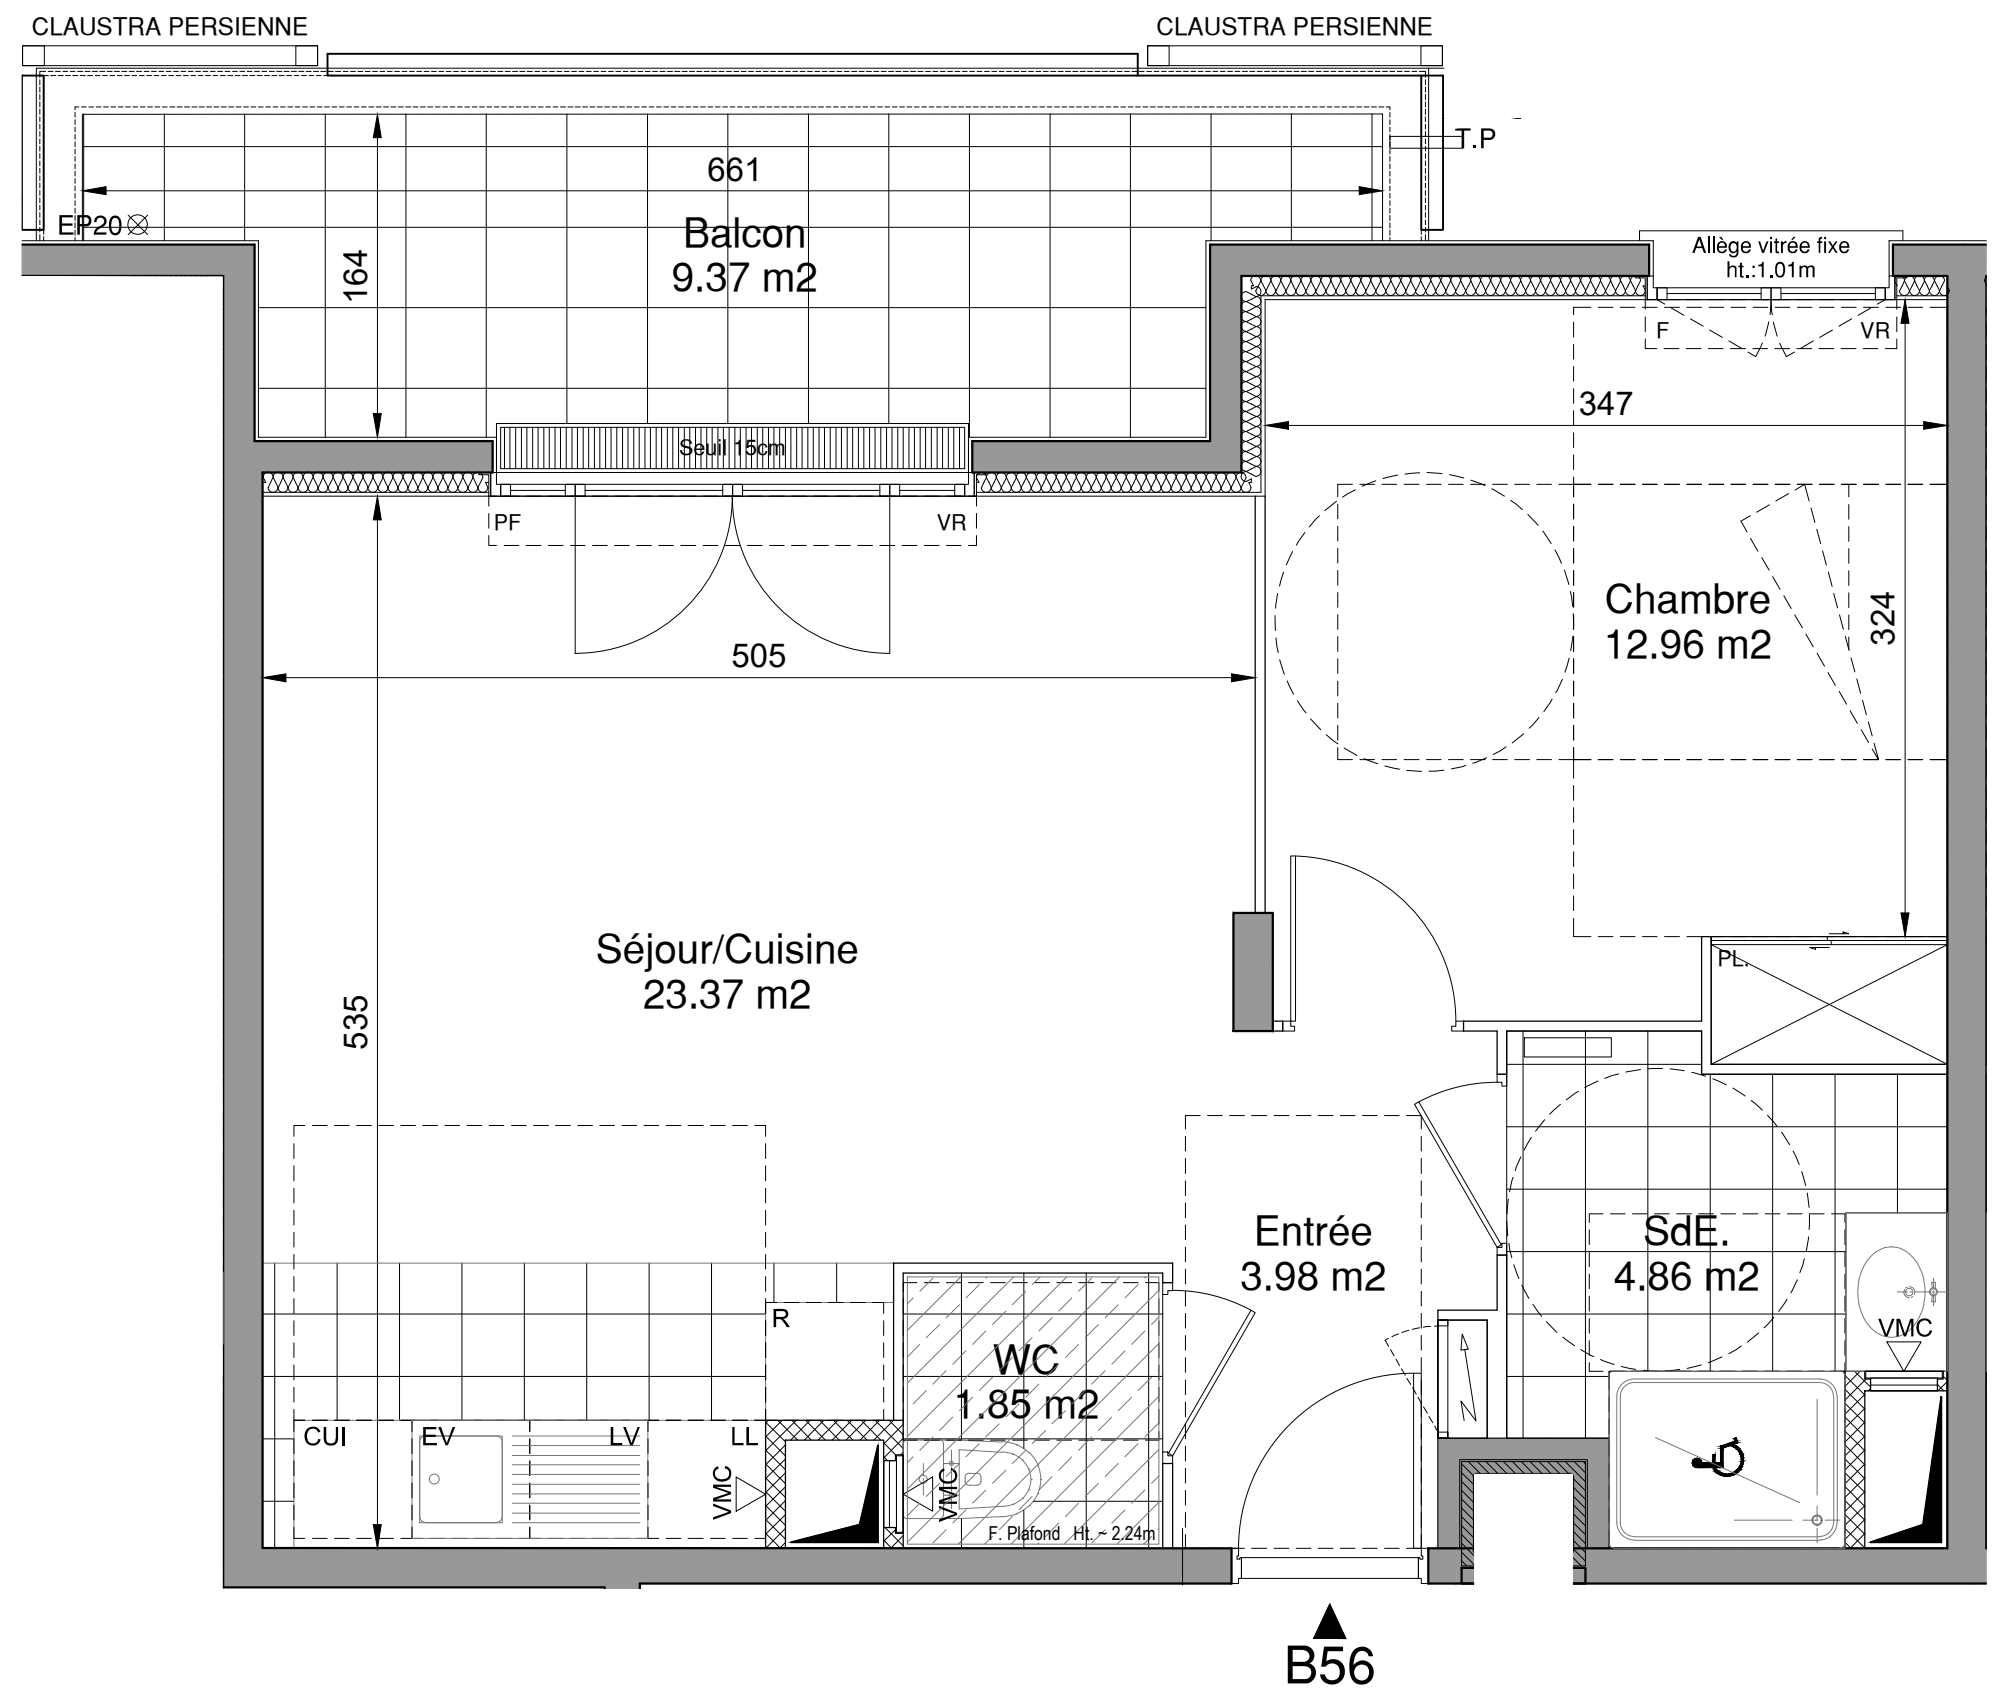


PROVISOIRE

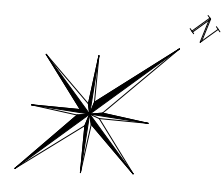

B56

CADENCE


16 à 30, Rue Roger Petieou
Bd Paul Vaillant-Couturier
93700 DRANCY



LOT n° B 56

TYPE 2P Niveau R+5 Bâtiment B

Entrée	3,98	m²
Séjour / Cuisine	23,37	m²
Chambre	12,96	m²
Salle d'Eau	4,86	m²
WC	1,85	m²
SURFACE TOTALE HABITABLE	47.02	m²
Balcon	9,37	m²
SURFACE TOTALE PRIVATIVE	56.39	m²

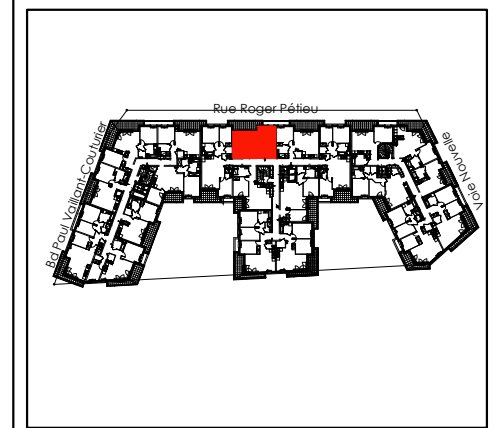

MAITRISE D'OUVRAGE(S)

inter construction
 GROUPE INTERCONSTRUCTION
 EAGLESTONE GROUP
 28 rue Escudier
 92772 Boulogne-Billancourt

brldot partenaires architectes
 PARTENAIRES ARCHITECTES
 2, allée des Sources
 92150 SURESNES

Page
 NOTA 1 : Le présent document exprime la figure et les dispositions générales de l'appartement. Des variations peuvent intervenir en fonction des nécessités administratives et techniques de la réalisation, tant en ce qui concerne les dimensions libres que l'équipement (retombées de poutre, soffites, faux-plafonds). Les côtes indiquées sont approximatives, les canalisations et interrupteurs ne sont pas représentés. S'ils figurent sur le plan, le nombre et les dimensions des corps de chauffe sont indicatifs et seront soumis à la conformité de l'étude thermique. Les quadrillages dessinés ne sont pas des calepinages. Les surfaces habitables sont conformes au décret du 23 mars 1997 (art. 4.1)
 NOTA 2 : Les hauteurs des seuils des portes-fenêtres sont comprises entre 5 et 25 cm et correspondent à une différence de hauteur maximale entre l'intérieur et l'extérieur.

SYMBOLE	DESIGNATION	R	All.v	ETEL	VB	PV
○	Espace libre diamètre 1.50m	Réfrigérateur	All.v Allège vitrée	ETEL Tableau électrique	VB Volet battant	PV Pare-vue
□	Aire de manoeuvre	CUI Cuisson	F Fenêtre	PL Ch Placard Chaudière	VC Volet coulissant	RP Robinet de puisage
▨	Soffites et Faux plafonds hauteur minimale: 2m20	LV Lave-vaisselle	PF Porte-fenêtre	PL Placard	VR Volet roulant	
		LL Lave-linge	GC Garde-corps	EP Eau pluviale	VR El Volet roulant Elec	

DATE	indice
OCTOBRE 2022	