

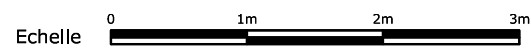


PROVISOIRE

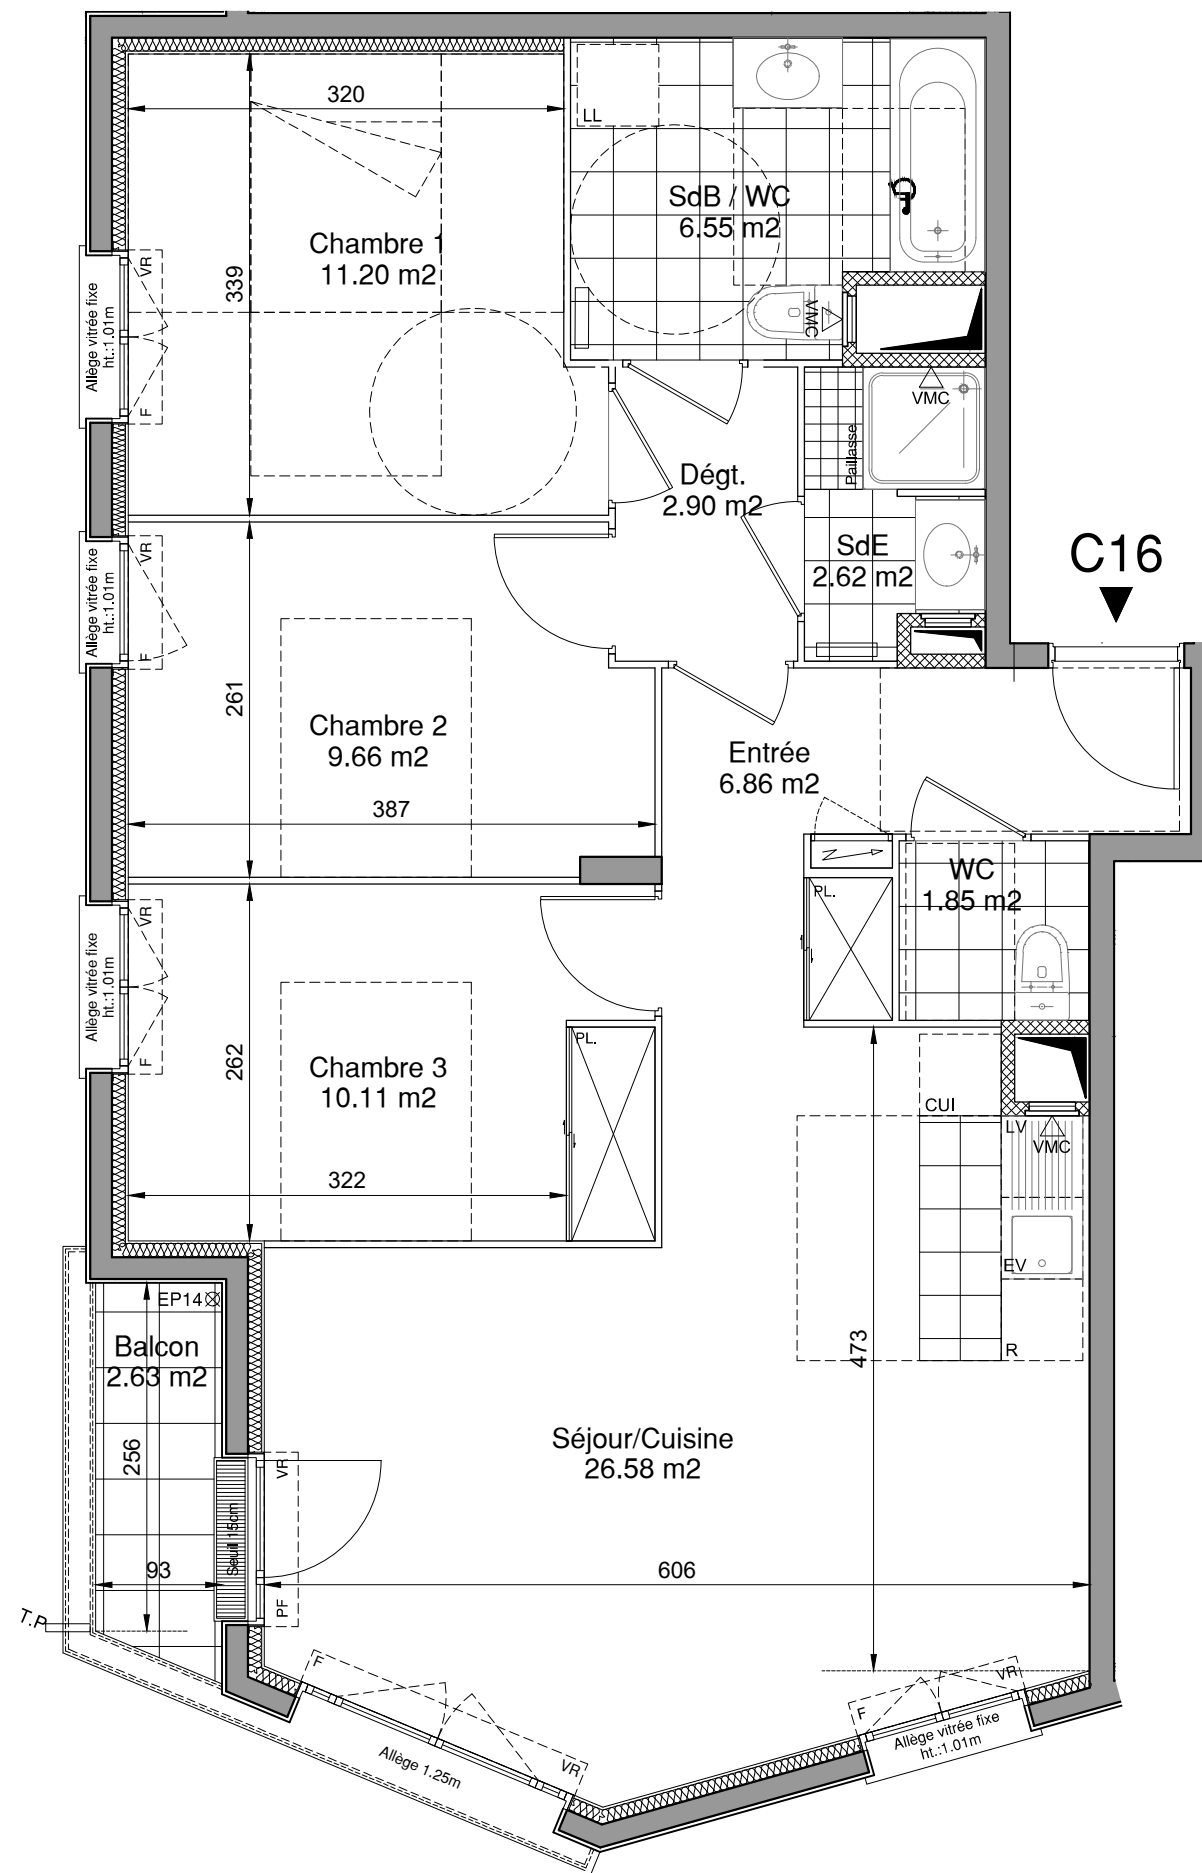

CADENCE


16 à 30, Rue Roger Petieu
Bd Paul Vaillant-Couturier
93700 DRANCY

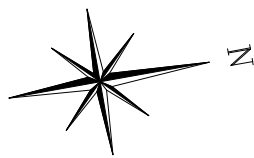

LOT n° C 16

TYPE 4P Niveau R+1 Bâtiment C

Entrée	6,86	m²
Séjour / Cuisine	26,58	m²
Dégagement	2,90	m²
Chambre 1	11,20	m²
Chambre 2	9,66	m²
Chambre 3	10,11	m²
Salle de Bains /WC	6,55	m²
Salle d'Eau	2,62	m²
WC	1,85	m²
SURFACE TOTALE HABITABLE	78,33	m²
Balcon	2,63	m²
SURFACE TOTALE PRIVATIVE	80,96	m²

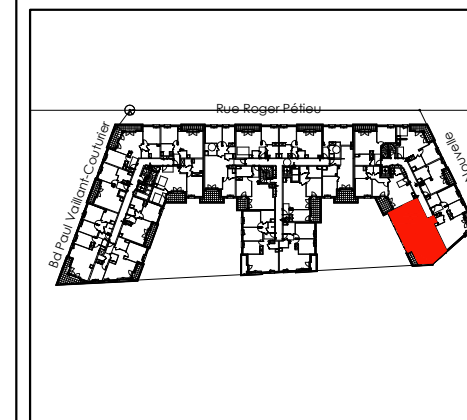

MAITRISE D'OUVRAGE(S)



GRUPE INTERCONSTRUCTION
EAGLESTONE GROUP
28 rue Escudier
92772 Boulogne-Billancourt



PARTENAIRES ARCHITECTES
2, allée des Sources
92150 SURESNES

Page
NOTA 1 : Le présent document exprime la figure et les dispositions générales de l'appartement. Des variations peuvent intervenir en fonction des nécessités administratives et techniques de la réalisation, tant en ce qui concerne les dimensions libres que l'équipement (retombées de poutre, soffites, faux-plafonds). Les côtes indiquées sont approximatives, les canalisations et interrupteurs ne sont pas représentés. S'ils figurent sur le plan, le nombre et les dimensions des corps de chauffe sont indicatifs et seront soumis à la conformité de l'étude thermique. Les quadrillages dessinés ne sont pas des calepinages. Les surfaces habitables sont conformes au décret du 23 mars 1997 (art. 4.1)
NOTA 2 : Les hauteurs des seuils des portes-fenêtres sont comprises entre 5 et 25 cm et correspondent à une différence de hauteur maximale entre l'intérieur et l'extérieur.

SYMBOLE	DESIGNATION	R	All.vAllège vitrée	ETEL	VB	PV
○	Espace libre diamètre 1.50m	R	Réfrigérateur	ETEL	Tableau électrique	PV
□	Aire de manoeuvre	CUI	Cuisson	PL	ChPlacard Chaudière	RP
▨	Soffites et Faux plafonds hauteur minimale: 2m20	LV	Lave-vaisselle	PF	Porte-fenêtre	PL
		LL	Lave-linge	GC	Garde-corps	EP
				EP	Eau pluviale	VR
						VR
						VR

DATE
OCTOBRE 2022

indice