

CADENCE


16 à 30, Rue Roger Petieu
Bd Paul Vaillant-Couturier
93700 DRANCY



LOT n° B 15

TYPE 4P Niveau R+1 Bâtiment B

Entrée	5,41	m²
Séjour / Cuisine	28,80	m²
Dégagement	4,13	m²
Chambre 1	11,97	m²
Chambre 2	9,99	m²
Salle de Bains	5,35	m²
Chambre 3	10,08	m²
Salle d'Eau	2,19	m²
WC1	1,85	m²
WC2	1,51	m²
SURFACE TOTALE HABITABLE	81,28	m²
Balcon	7,00	m²
SURFACE TOTALE PRIVATIVE	88,28	m²

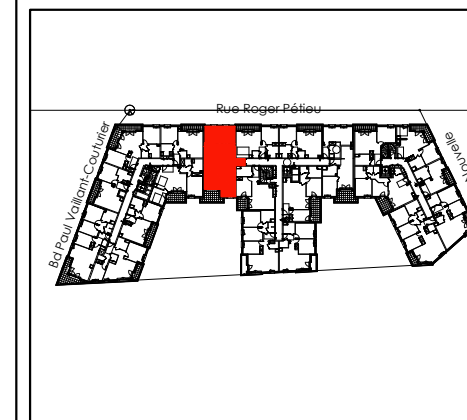

MAITRISE D'OUVRAGE(S)





GRUPE INTERCONSTRUCTION
EAGLESTONE GROUP
28 rue Escudier
92772 Boulogne-Billancourt



PARTENAIRES ARCHITECTES
2, allée des Sources
92150 SURESNES

DATE	indice
OCTOBRE 2022	

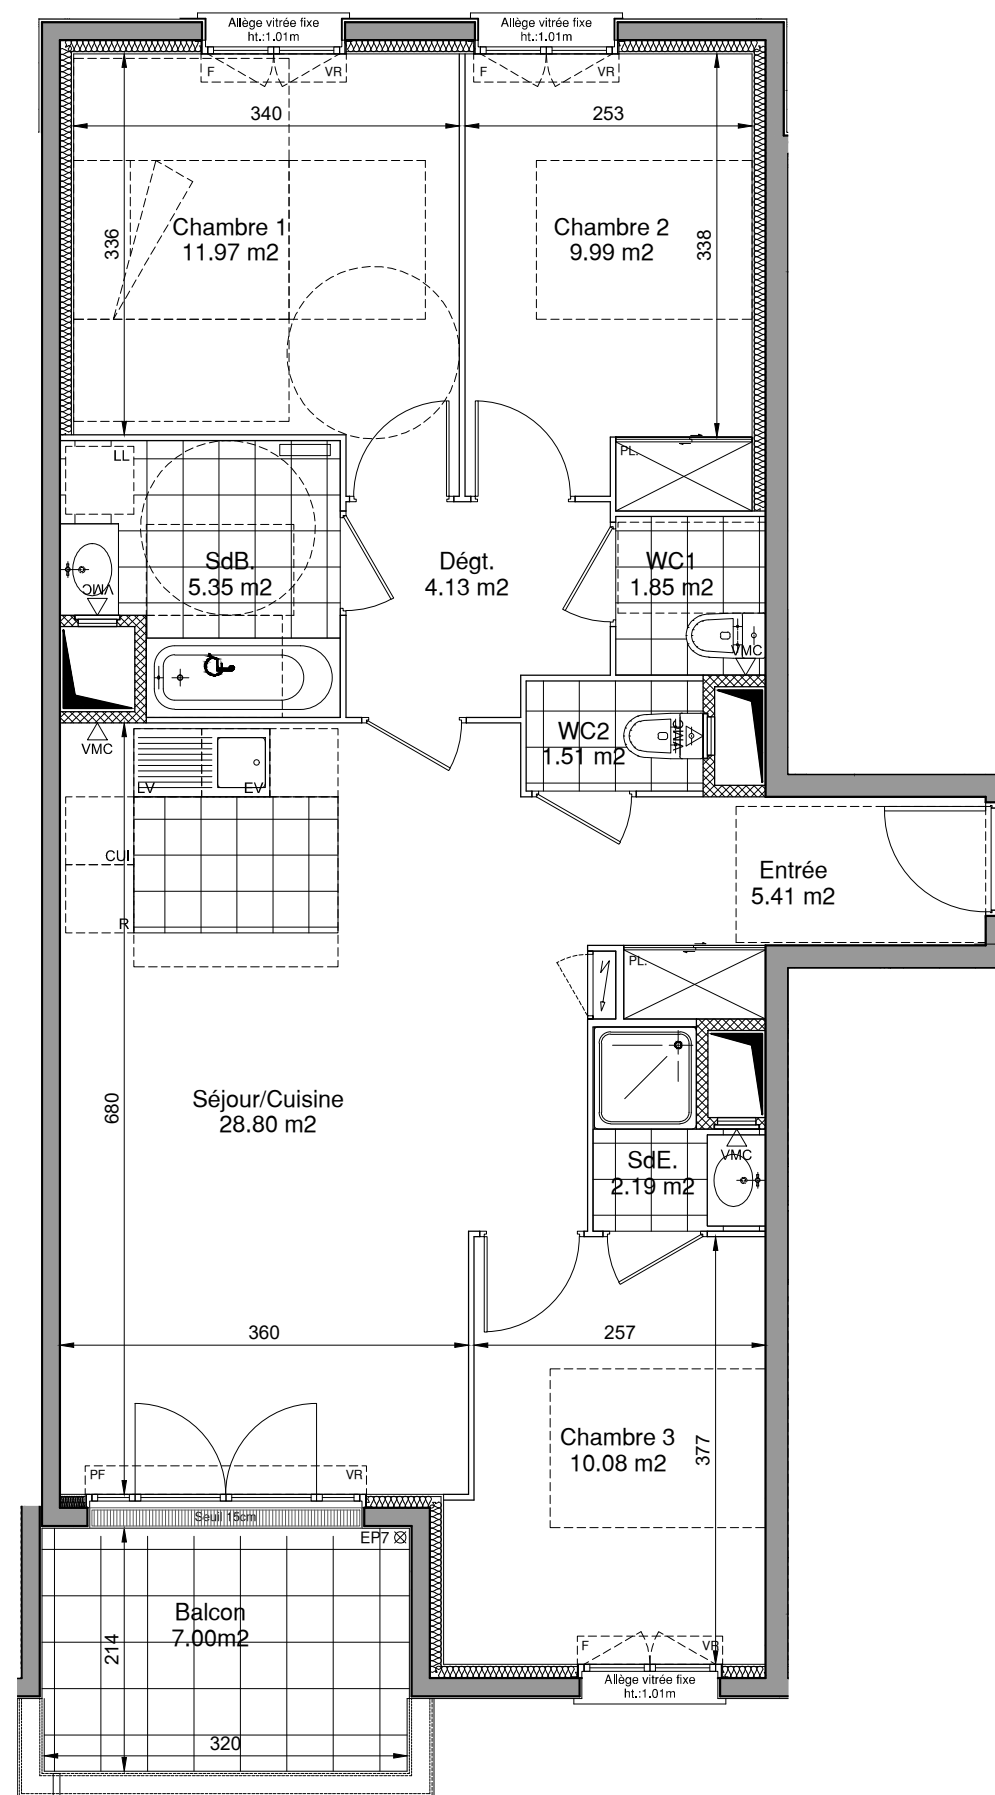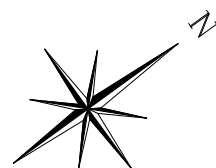

◀ B15



NOTA 1 : Le présent document exprime la figure et les dispositions générales de l'appartement. Des variations peuvent intervenir en fonction des nécessités administratives et techniques de la réalisation, tant en ce qui concerne les dimensions libres que l'équipement (retombées de poutre, soffites, faux-plafonds). Les côtes indiquées sont approximatives, les canalisations et interrupteurs ne sont pas représentés. S'ils figurent sur le plan, le nombre et les dimensions des corps de chauffe sont indicatifs et seront soumis à la conformité de l'étude thermique. Les quadrillages dessinés ne sont pas des calepinages. Les surfaces habitables sont conformes au décret du 23 mars 1997 (art. 4.1)

NOTA 2 : Les hauteurs des seuils des portes-fenêtres sont comprises entre 5 et 25 cm et correspondent à une différence de hauteur maximale entre l'intérieur et l'extérieur.

SYMBOLE	DESIGNATION	R	All.vAllège vitrée	ETEL	VB	PV
○	Espace libre diamètre 1.50m	Réfrigérateur	Al. Allège vitrée	Tableau électrique	Volet battant	Pare-vue
□	Aire de manoeuvre	CUI	F	Ch Placard Chaudière	Volet coulissant	Robinet de puisage
▨	Soffites et Faux plafonds hauteur minimale: 2m20	LV	PF	Placard	VR	
		LL	GC	Eau pluviale	VR	